


**Внесение изменений в генеральный план муниципального образования
Ленинский сельсовет Оренбургского района**
Карта границ муниципального образования Ленинский сельсовет и существующих
населенных пунктов в его составе проектные предложения (М 1 : 20 000)

М 1 : 20000

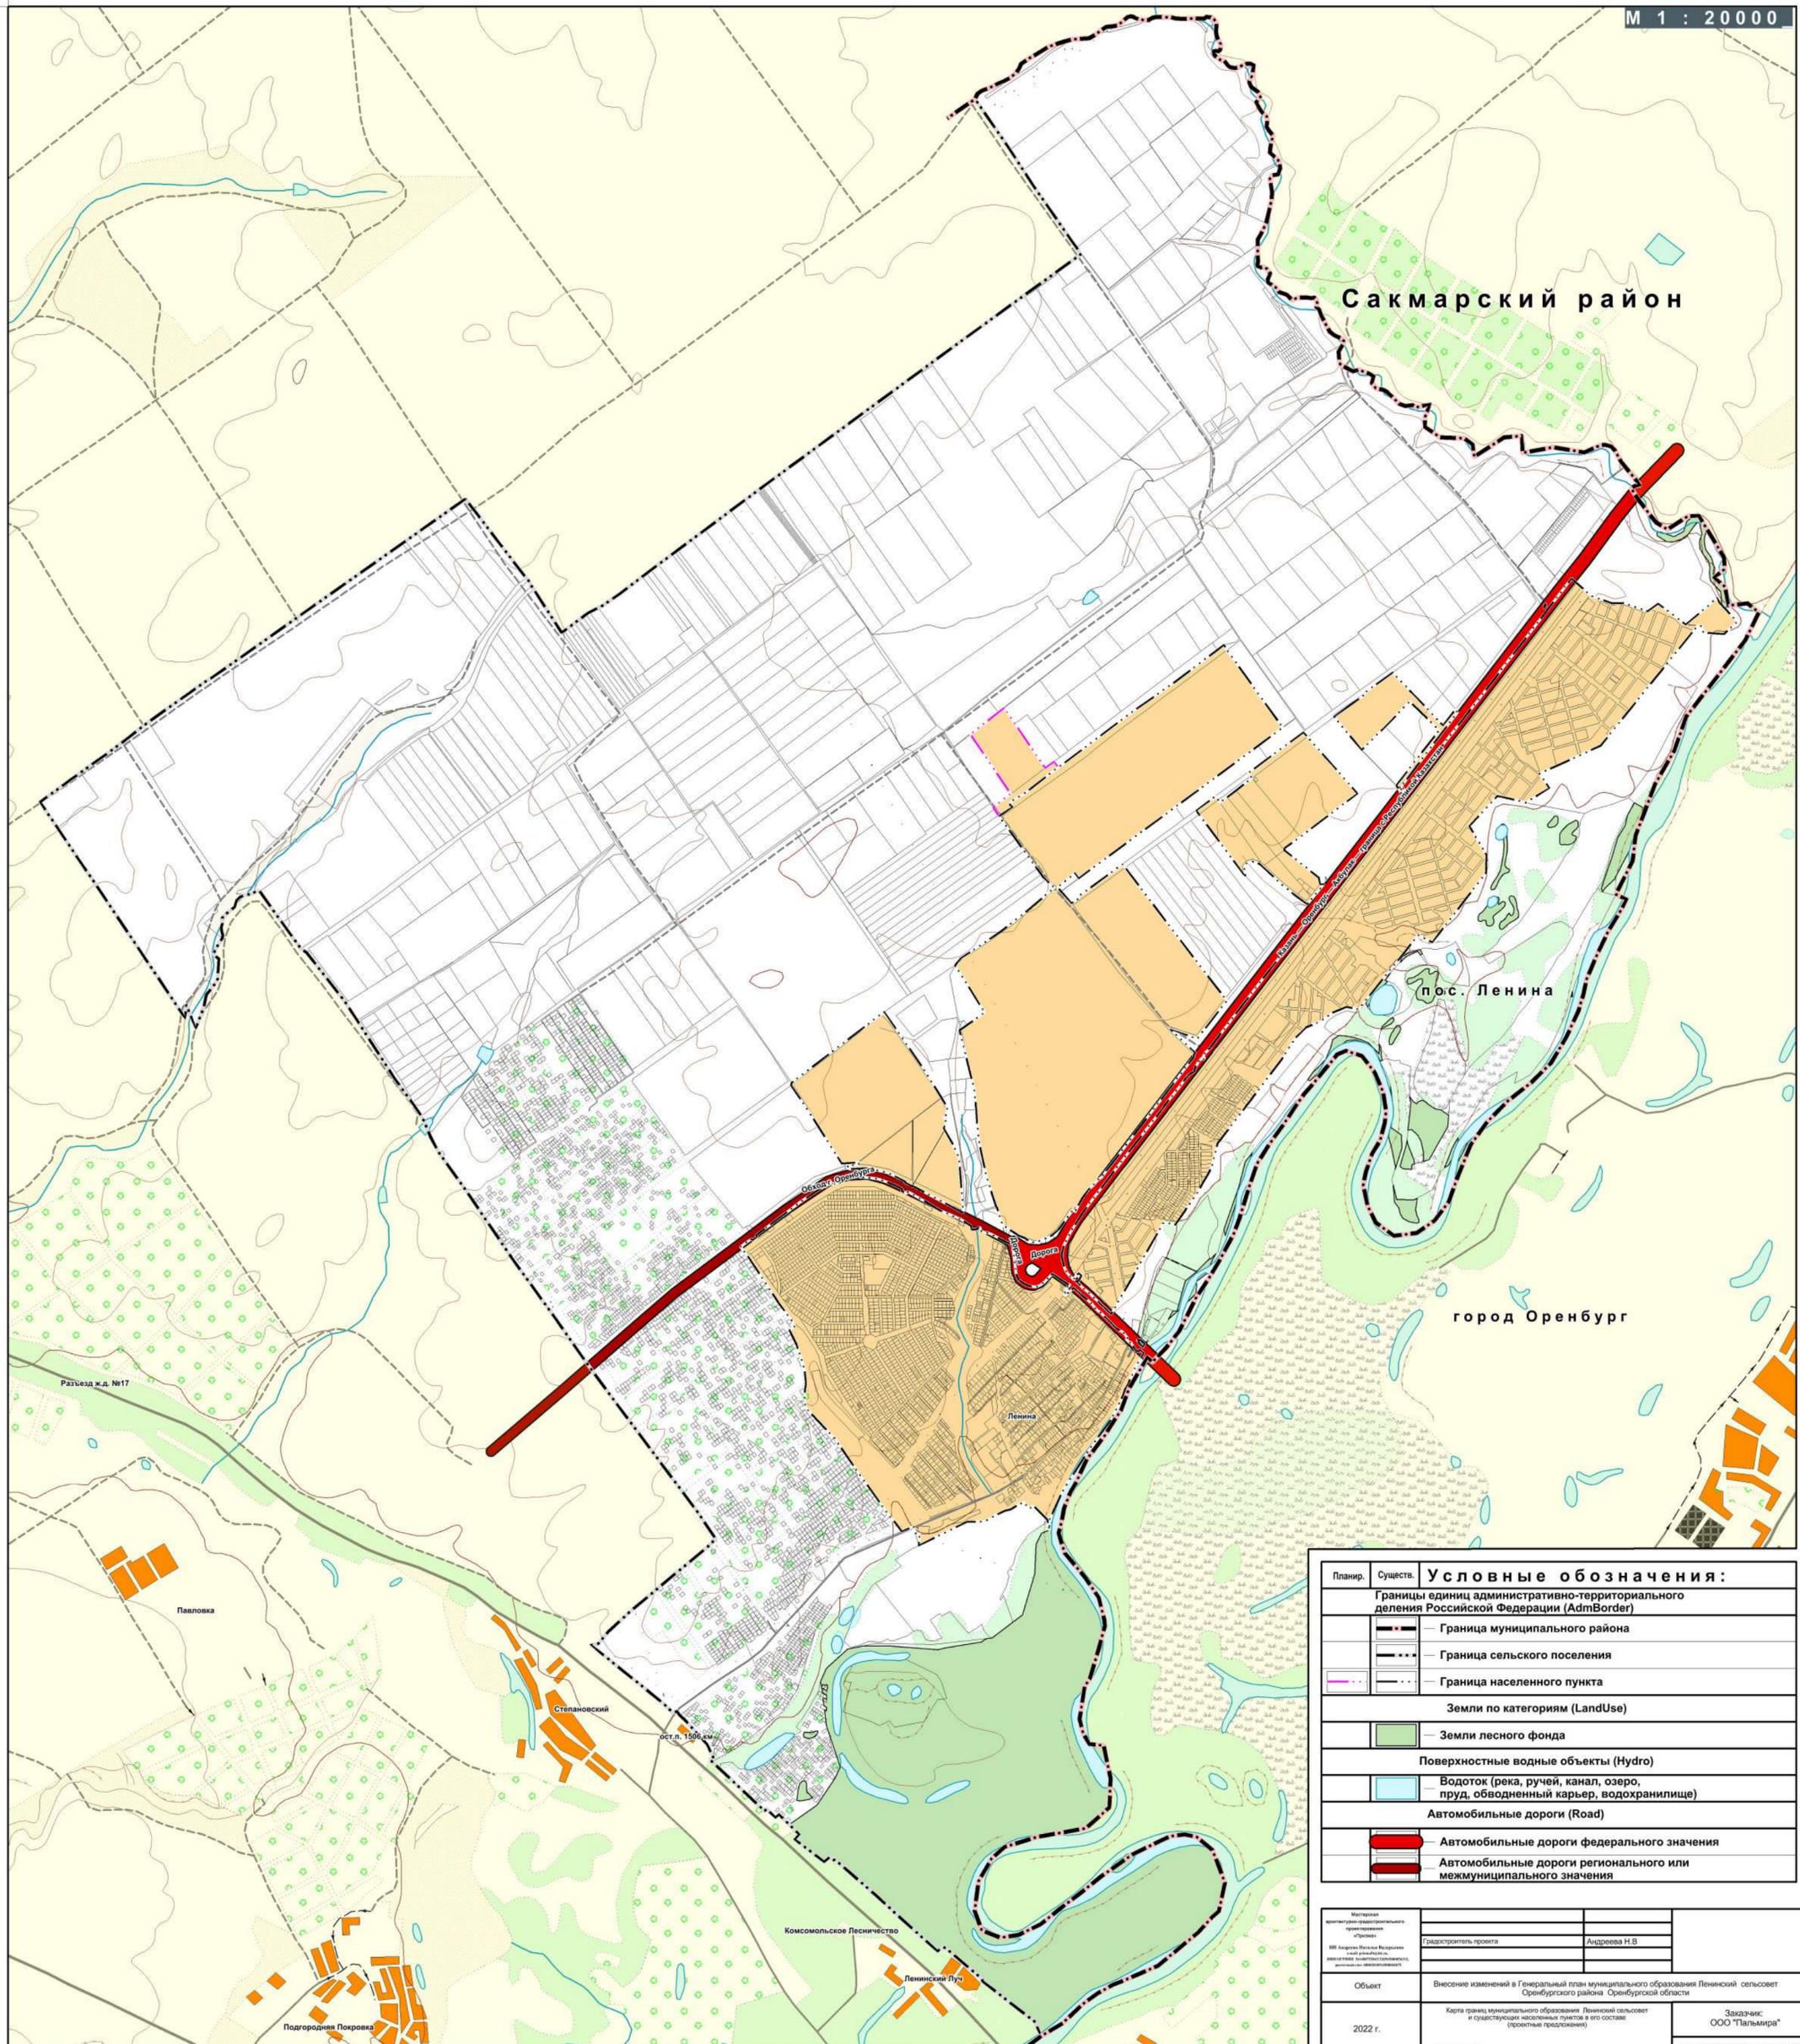

Планир.	Сущест.	Условные обозначения:
Границы единиц административно-территориального деления Российской Федерации (АдмBorder)		
	—	Граница муниципального района
	—	Граница сельского поселения
	—	Граница населенного пункта
Земли по категориям (LandUse)		
	■	Земли лесного фонда
Поверхностные водные объекты (Hydro)		
	■	Водоток (река, ручей, канал, озеро, пруд, обводненный карьер, водохранилище)
Автомобильные дороги (Road)		
	■	Автомобильные дороги федерального значения
	■	Автомобильные дороги регионального или межмуниципального значения

Масштаб: 1:20 000	Генеральный план: Ленинский сельсовет	Заказчик: ООО "Пальмира"
2022 г.	Карта границ муниципального образования Ленинский сельсовет и существующих населенных пунктов в его составе (проектные предложения)	Договор №15 от 27 ноября 2022г.
	М 1 : 20 000	