


**Схема расположения границ публичного сервитута
для эксплуатации объекта
ТП-4130 с трансформатором ТМ-250кВА 10/0,4 кВ и оборудованием (инв.№ 56_0020) с.
Пушкино**

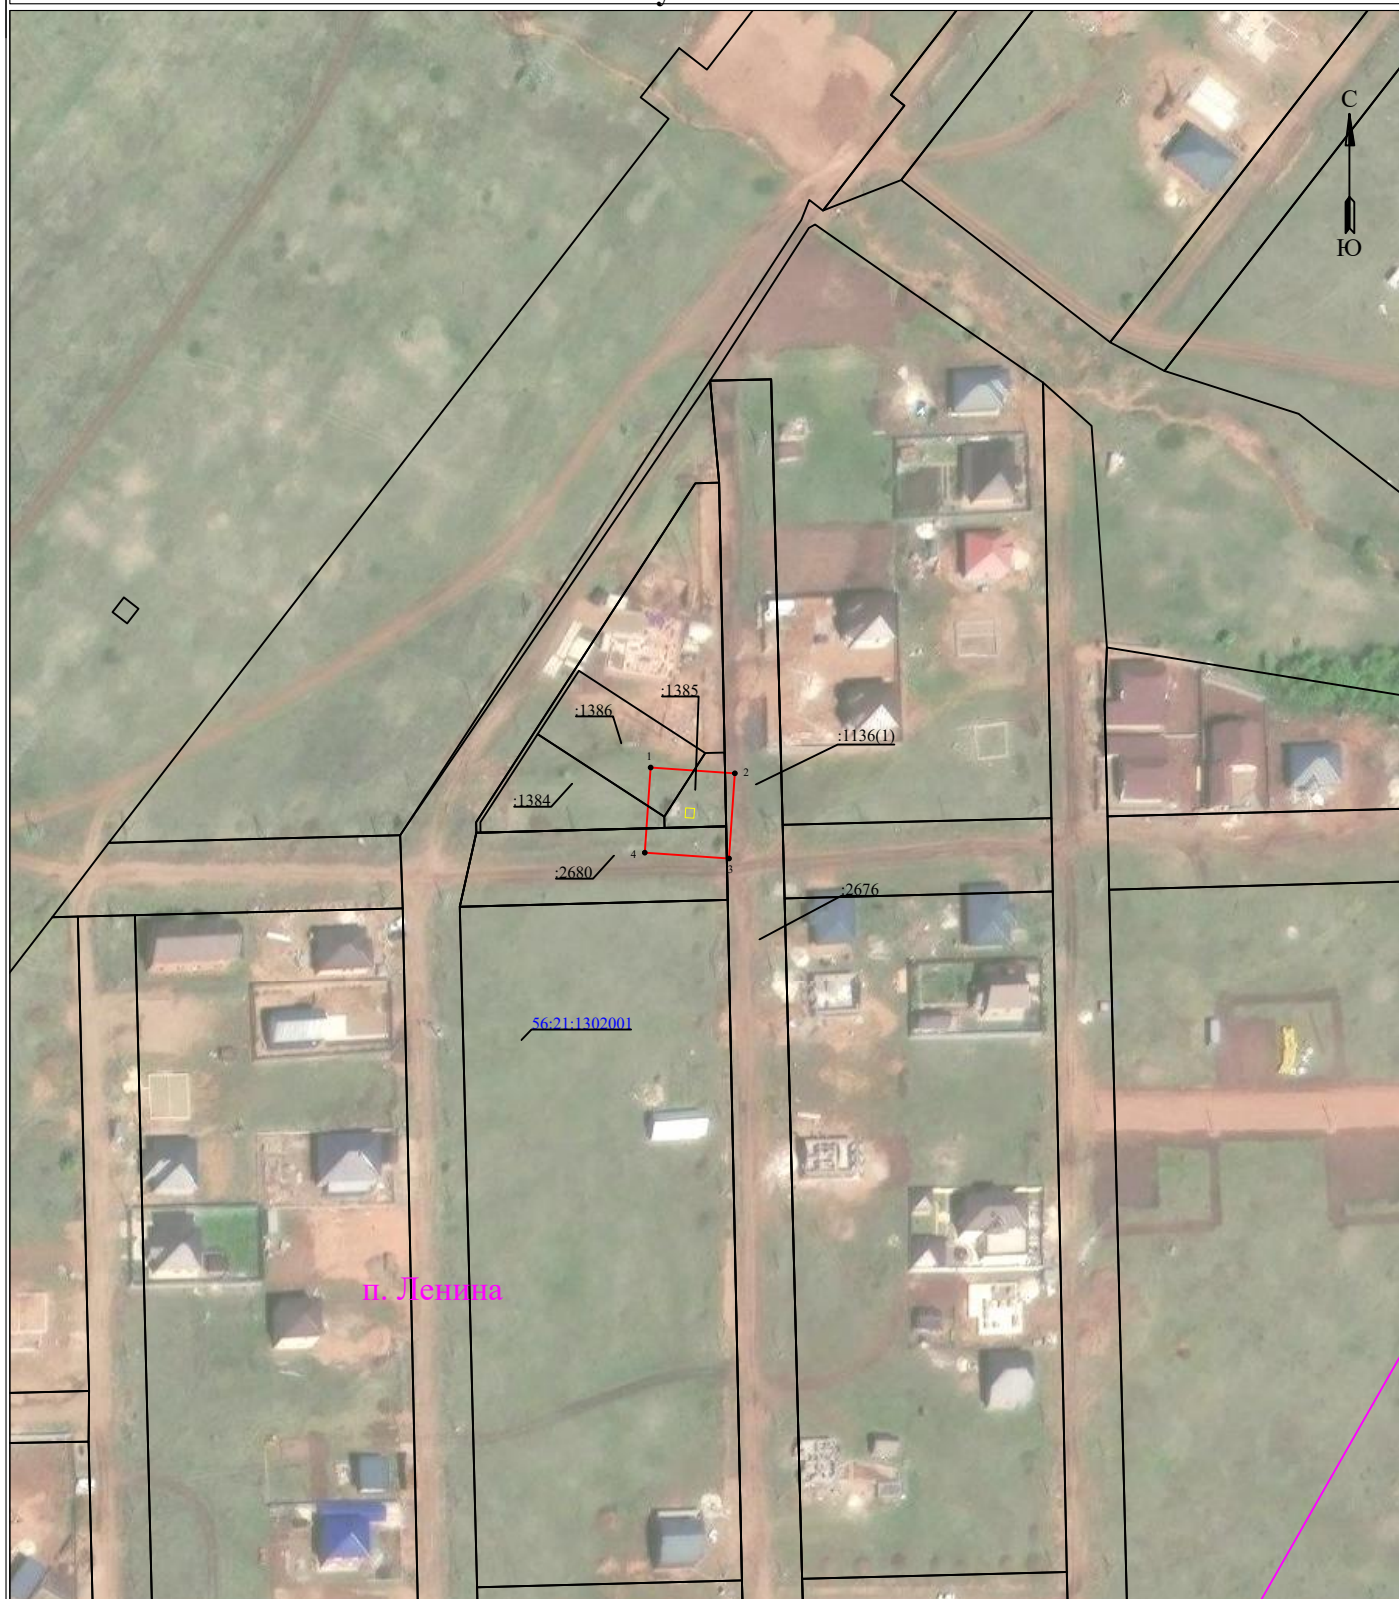

УСЛОВНЫЕ ОБОЗНАЧЕНИЯ

- границы устанавливаемого публичного сервитута
- ось линии, контур объекта
- границы муниципального образования, населенных пунктов
- границы кадастрового квартала
- границы земельных участков, попадающих в зону публичного сервитута

Масштаб 1:2000

- 1 - обозначение характерной точки границы устанавливаемого публичного сервитута
- :123 - кадастровый номер земельного участка
- 56:00:0000000 - кадастровый номер квартала
- г. Оренбург - наименование муниципального образования, населенного пункта

Сведения о местоположении границ объекта

**ТП-4130 с трансформатором ТМ-250кВА 10/0,4 кВ и оборудованием (инв.№ 56_0020) с.
Пушкино**

Перечень характерных точек		
Площадь зоны публичного сервитута 504 кв.м		
Обозначение характерных точек границ	Координаты, м	
	X	Y
1	2	3
1	441669.44	2302850.3
2	441667.91	2302872.58
3	441645.38	2302871.03
4	441646.92	2302848.75
1	441669.44	2302850.3