


**Схема расположения границ публичного сервитута
для эксплуатации объекта
ТП-4174 с трансформатором ТМ-160 кВА 10/0,4 кВ и оборудованием (инв.№ 56_0055) с.
Пушкино**

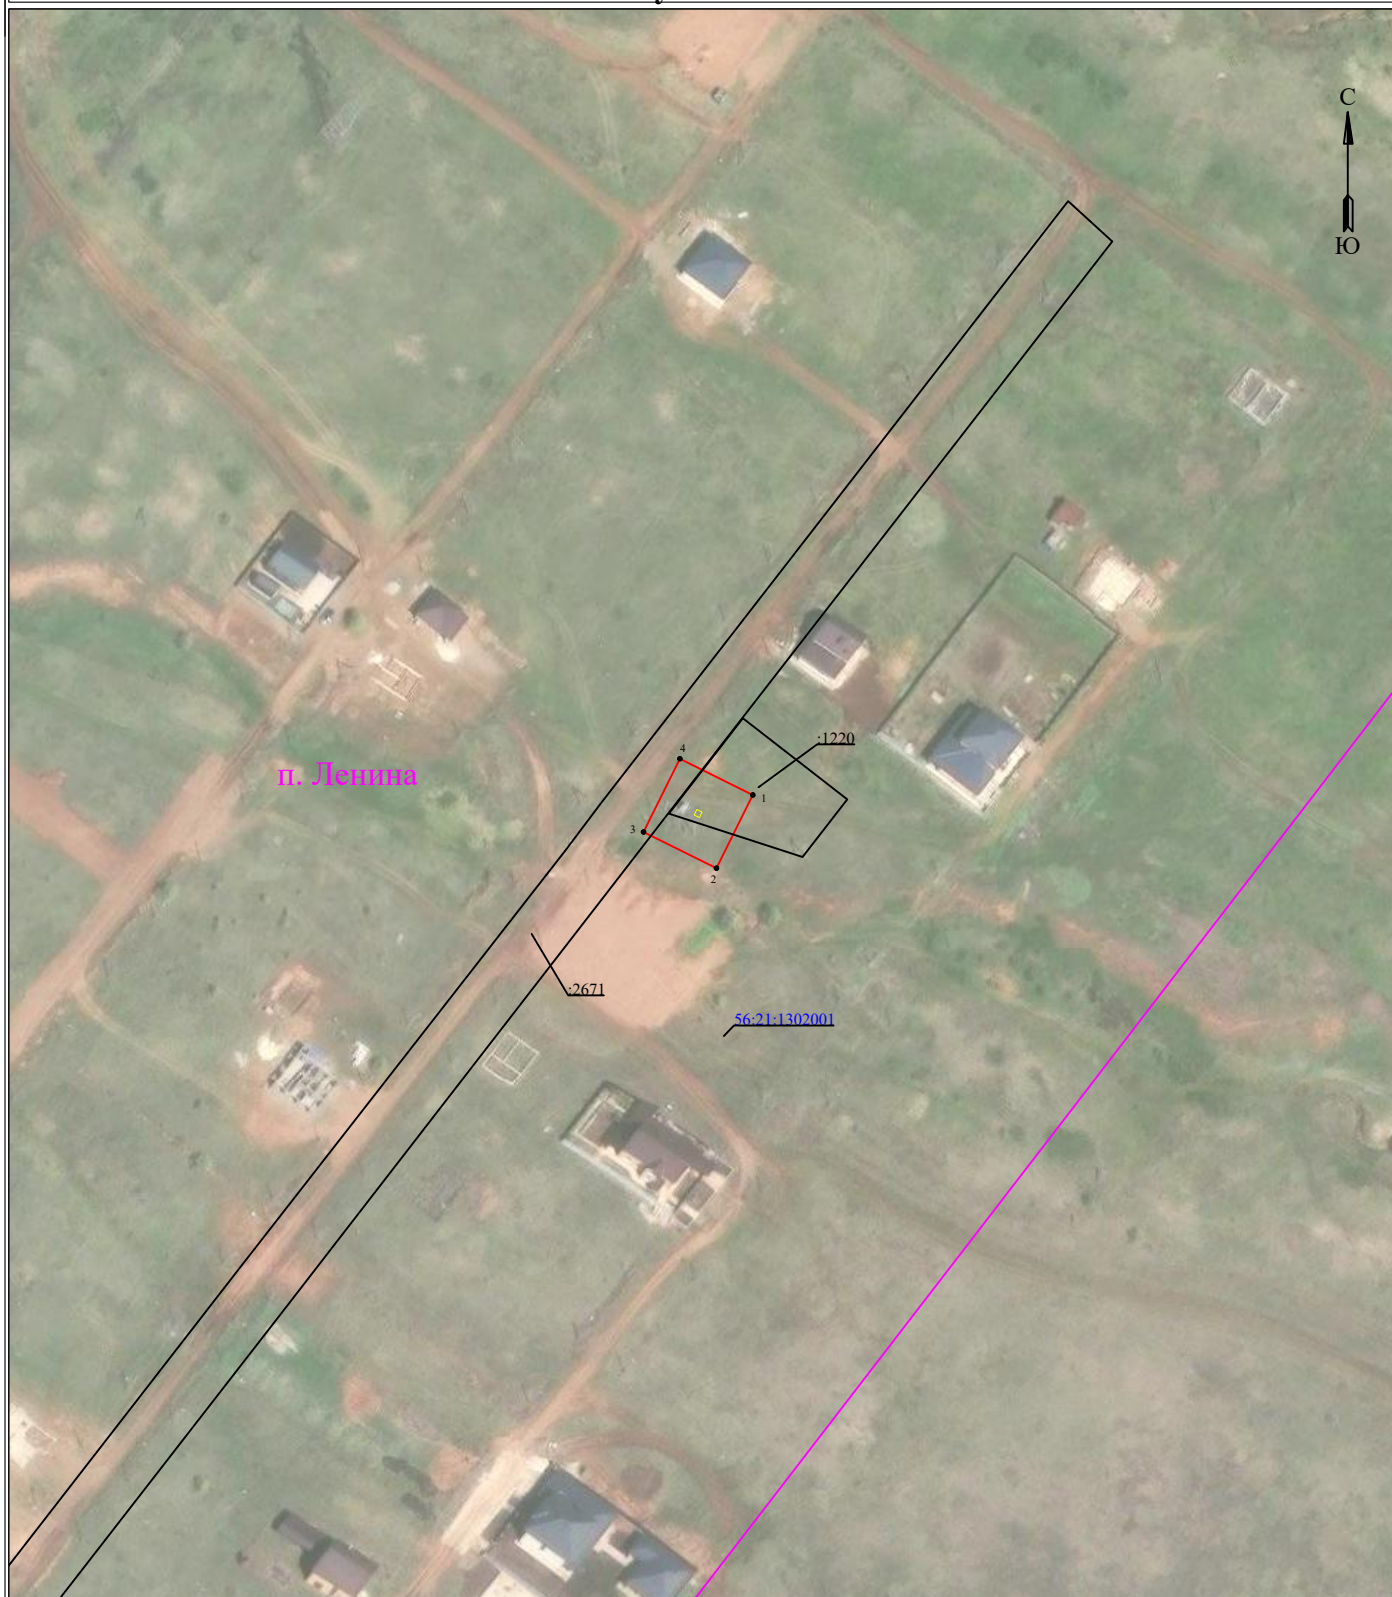

УСЛОВНЫЕ ОБОЗНАЧЕНИЯ

- границы устанавливаемого публичного сервитута
- ось линии, контур объекта
- границы муниципального образования, населенных пунктов
- границы кадастрового квартала
- границы земельных участков, попадающих в зону публичного сервитута

Масштаб 1:2000

- 1 - обозначение характерной точки границы устанавливаемого публичного сервитута
- :123 - кадастровый номер земельного участка
- 56:00:0000000 - кадастровый номер квартала
- г. Оренбург - наименование муниципального образования, населенного пункта

Сведения о местоположении границ объекта

**ТП-4174 с трансформатором ТМ-160 кВА 10/0,4 кВ и оборудованием (инв.№ 56_0055) с.
Пушкино**

Перечень характерных точек		
Площадь зоны публичного сервитута 466 кв.м		
Обозначение характерных точек границ	Координаты, м	
	X	Y
1	2	3
1	442033.46	2303205.71
2	442014.08	2303196.09
3	442023.66	2303176.79
4	442043.04	2303186.41
1	442033.46	2303205.71