


Схема расположения границ публичного сервитута
для эксплуатации объекта
ВЛ 0,4 кВ от ТП-4174 с разъединителями (инв № 56_0055) с. Пушкино L=2671

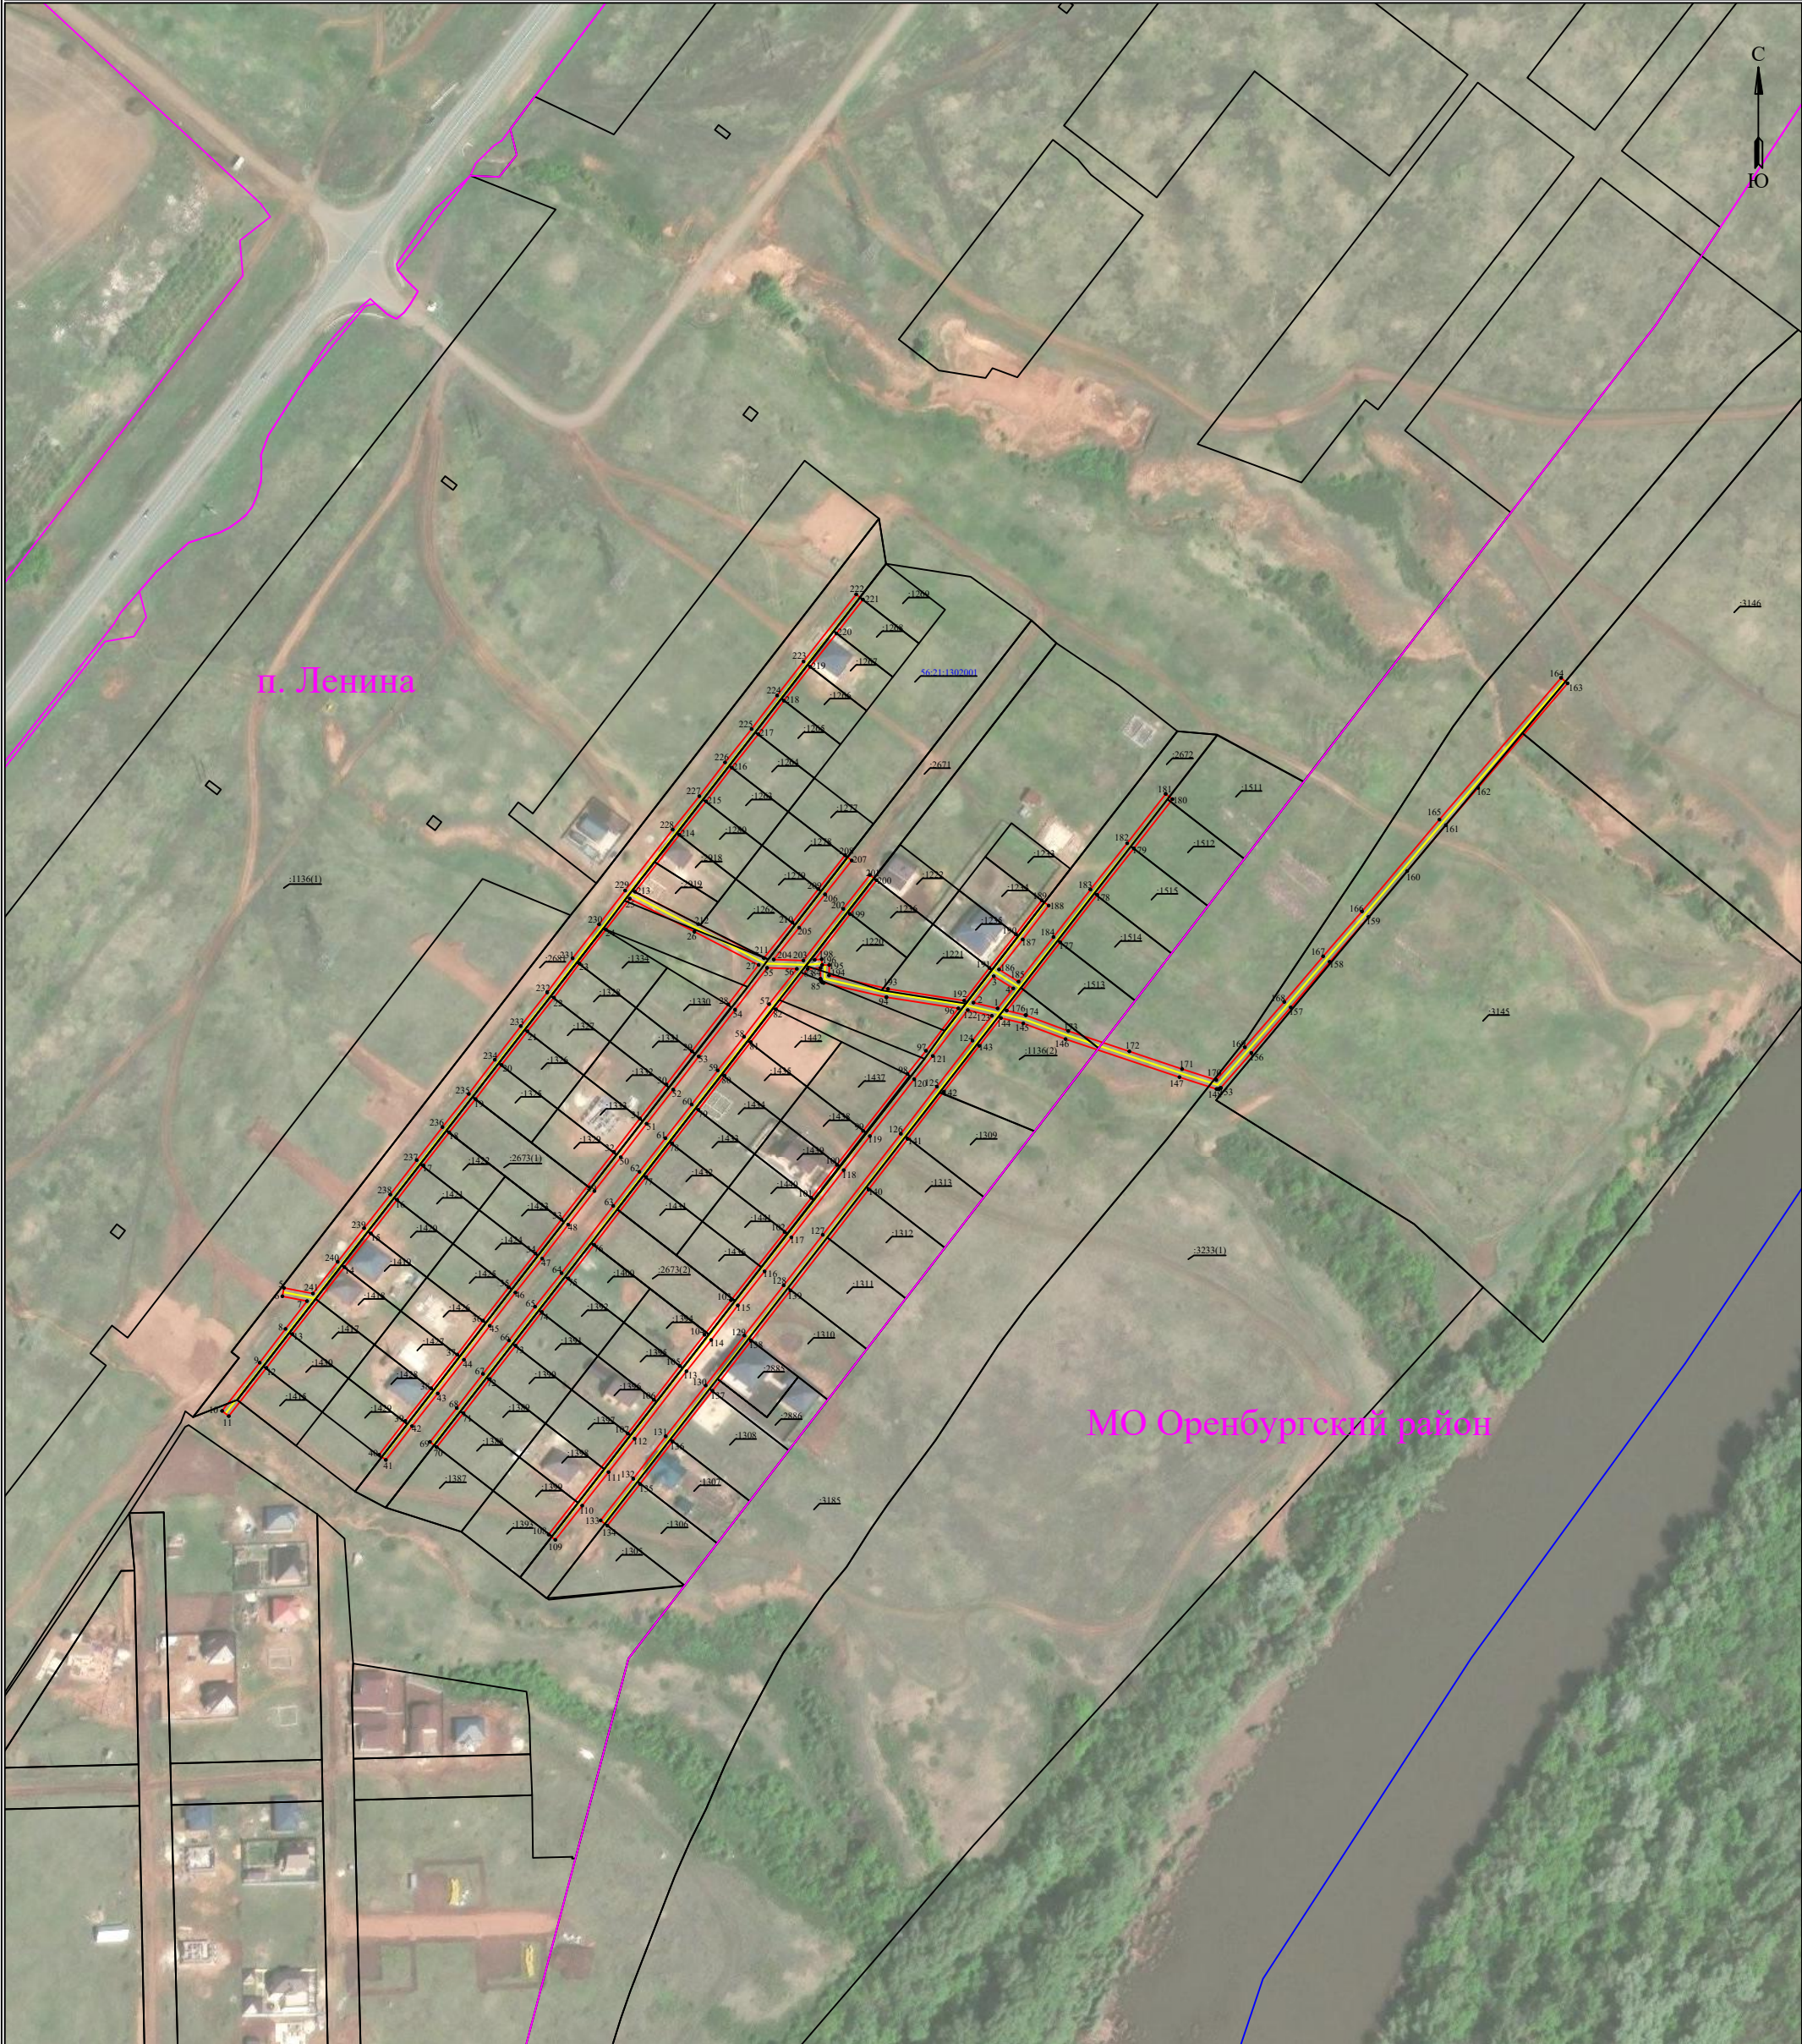

Масштаб 1:3000

УСЛОВНЫЕ ОБОЗНАЧЕНИЯ

- границы устанавливаемого публичного сервитута
- ось линии, контур объекта
- границы муниципального образования, населенных пунктов
- границы кадастрового квартала
- границы земельных участков, попадающих в зону публичного сервитута

- 1 - обозначение характерной точки границы устанавливаемого публичного сервитута
- :123 - кадастровый номер земельного участка
- 56:00:0000000 - кадастровый номер квартала
- г. Оренбург - наименование муниципального образования, населенного пункта

Сведения о местоположении границ объекта

ВЛ 0,4 кВ от ТП-4174 с разъединителями (инв № 56_0055) с. Пушкино L=2671

Перечень характерных точек		
Площадь зоны публичного сервитута 10445 кв.м		
Обозначение характерных точек границ	Координаты, м	
	X	Y
1	2	3
1	442008.54	2303273.28
2	442011.25	2303261.95
3	442023.64	2303271.48
4	442017.94	2303280.63
1	442008.54	2303273.28
5	441877.4	2302938.54
6	441873.48	2302937.78
7	441871.23	2302949.36
8	441858.18	2302939.25
9	441842.33	2302927.14
10	441819.7	2302909.5
11	441817.25	2302912.65
12	441839.9	2302930.31
13	441855.75	2302942.42
14	441887.18	2302966.87
15	441902.97	2302979.29
16	441918.77	2302991.58
17	441934.94	2303003.97
18	441950.38	2303016.01
19	441966	2303028.4
20	441982.03	2303040.59
21	441997.8	2303052.75
22	442013.62	2303065.18
23	442029.62	2303077.12
24	442045.54	2303089.54
25	442060.07	2303100.72
26	442044.56	2303131.01
27	442028.95	2303161.16
28	442010.44	2303146.95
29	441988.45	2303129.91
30	441972.88	2303117.96
31	441956.91	2303105.47
32	441941.17	2303093.34
33	441909.54	2303068.67
34	441893.59	2303056.48
35	441877.68	2303043.94
36	441862.07	2303031.9
37	441846.13	2303019.79
38	441830.33	2303007.53
39	441815.02	2302995.45
40	441799.14	2302983.16
41	441796.69	2302986.32
42	441812.56	2302998.61
43	441827.88	2303010.69
44	441843.7	2303022.96
45	441859.64	2303035.08
46	441875.22	2303047.1
47	441891.15	2303059.65
48	441907.1	2303071.84
49	441922.87	2303084.16
50	441938.72	2303096.51
51	441954.46	2303108.64
52	441970.44	2303121.12
53	441986.01	2303133.08
54	442008	2303150.12
55	442027.59	2303165.16
56	442027.12	2303179.12
57	442010.57	2303166.11
58	441995.23	2303154.31
59	441979.47	2303142
60	441963.45	2303129.77
61	441947.66	2303117.45
62	441931.88	2303105.24
63	441915.89	2303092.95
64	441884.34	2303068.75
65	441868.61	2303056.29
66	441852.76	2303044.08
67	441837.09	2303031.9
68	441821.07	2303019.57
69	441805.17	2303007.02
70	441802.69	2303010.16
71	441818.63	2303022.73
72	441834.65	2303035.07
73	441850.32	2303047.25
74	441866.16	2303059.45
75	441881.89	2303071.91
76	441897.63	2303084.02
77	441929.44	2303108.41
78	441945.21	2303120.61
79	441961.01	2303132.94
80	441977.03	2303145.18
81	441992.79	2303157.48
82	442008.12	2303169.27
83	442027.07	2303184.17
84	442027.57	2303190.28
85	442022.49	2303190.17
86	442022.27	2303190.17
87	442021.92	2303190.23
88	442021.6	2303190.35
89	442021.29	2303190.52
90	442021.03	2303190.75
91	442020.8	2303191.01
92	442020.63	2303191.31
93	442020.49	2303191.72
94	442013.83	2303221.02
95	442013.8	2303221.16
96	442008.56	2303254.86
97	441988.66	2303239.68
98	441977.8	2303230.99
99	441951.08	2303210.2
100	441935.11	2303197.91
101	441919.69	2303185.9
102	441903.59	2303173.37
103	441871.67	2303148.25

1	2	3
104	441855.45	2303135.77
105	441840.77	2303124.19
106	441824.92	2303112
107	441809.07	2303099.82
108	441761.68	2303062.68
109	441759.22	2303065.82
110	441775.25	2303078.43
111	441790.99	2303090.79
112	441806.63	2303102.99
113	441838.32	2303127.35
114	441853	2303138.94
115	441869.22	2303151.41
116	441885.17	2303163.97
117	441901.13	2303176.53
118	441932.66	2303201.08
119	441948.64	2303213.37
120	441975.33	2303234.14
121	441986.21	2303242.85
122	442007.77	2303259.29
123	442005.07	2303270.57
124	441993.45	2303261.49
125	441971.85	2303244.8
126	441949.73	2303227.9
127	441902.32	2303191.25
128	441878.63	2303172.94
129	441855.05	2303154.48
130	441831.61	2303136.36
131	441807.79	2303117.63
132	441787.82	2303102.36
133	441768.34	2303087.06
134	441765.88	2303090.2
135	441785.38	2303105.53
136	441805.35	2303120.8
137	441829.16	2303139.52
138	441852.6	2303157.64
139	441876.18	2303176.1
140	441923.53	2303212.75
141	441947.3	2303231.08
142	441969.42	2303247.97
143	441991	2303264.65
144	442004.05	2303274.85
145	442001.55	2303285.3
146	441994.16	2303305.13
147	441976.29	2303358.56
148	441970.71	2303375.97
149	441970.65	2303376.32
150	441970.65	2303376.66
151	441970.71	2303377.01
152	441970.83	2303377.34
153	441971.01	2303377.64
154	441971.23	2303377.9
155	441971.33	2303378
156	441987.68	2303392.3
157	442008.99	2303410.78
158	442030.39	2303429.01
159	442051.47	2303447.25
160	442072.98	2303465.39
161	442094.53	2303483.55
162	442112.06	2303498.63
163	442161.05	2303540.63
164	442163.65	2303537.6
165	442097.12	2303480.5
166	442054.06	2303444.2
167	442032.99	2303425.97
168	442011.59	2303407.74
169	441990.31	2303389.28
170	441974.95	2303375.85
171	441980.09	2303359.8
172	441988.39	2303335.09
173	441997.95	2303306.43
174	442005.34	2303286.58
175	442005.41	2303286.35
176	442007.52	2303277.56
177	442039.57	2303302.65
178	442061.87	2303319.97
179	442083.57	2303337.19
180	442106.72	2303355.29
181	442109.18	2303352.14
182	442086.04	2303334.05
183	442064.33	2303316.82
184	442042.03	2303299.49
185	442021.11	2303283.11
186	442026.81	2303273.95
187	442040.92	2303285.05
188	442056.8	2303297.2
189	442059.23	2303294.02
190	442043.36	2303281.88
191	442027.51	2303269.41
192	442012.18	2303257.62
193	442017.74	2303221.84
194	442024.03	2303194.2
195	442028.9	2303194.3
196	442028.98	2303190.98
197	442031.63	2303190.76
198	442031.35	2303187.49
199	442052.78	2303204.05
200	442068.7	2303216.49
201	442071.16	2303213.35
202	442055.23	2303200.89
203	442031.02	2303182.18
204	442031.49	2303168.25
205	442046.43	2303180.17
206	442062.1	2303192.33
207	442077.95	2303204.86
208	442080.43	2303201.73
209	442064.56	2303189.18
210	442048.89	2303177.01
211	442032.15	2303163.66
212	442048.12	2303132.83
213	442063.28	2303103.22

1	2	3
214	442089.98	2303124.01
215	442105.68	2303136.53
216	442121.53	2303148.61
217	442137.19	2303161.04
218	442152.92	2303173.03
219	442168.83	2303185.38
220	442184.46	2303197.68
221	442200.36	2303210.11
222	442202.82	2303206.97
223	442171.29	2303182.23
224	442155.35	2303169.85
225	442139.63	2303157.87
226	442123.97	2303145.44
227	442108.12	2303133.36
228	442092.45	2303120.87
229	442063.83	2303098.57
230	442047.99	2303086.37
231	442032.03	2303073.92
232	442016.03	2303061.99
233	442000.25	2303049.59
234	441984.45	2303037.41
235	441968.44	2303025.23
236	441952.85	2303012.86
237	441937.38	2303000.8
238	441921.21	2302988.41
239	441905.44	2302976.13
240	441889.64	2302963.72
241	441874.77	2302952.11
5	441877.4	2302938.54