


Схема расположения границ публичного сервитута для эксплуатации объекта ВЛ 10 кВ к ТП-4174, L=184 м с. Пушкино

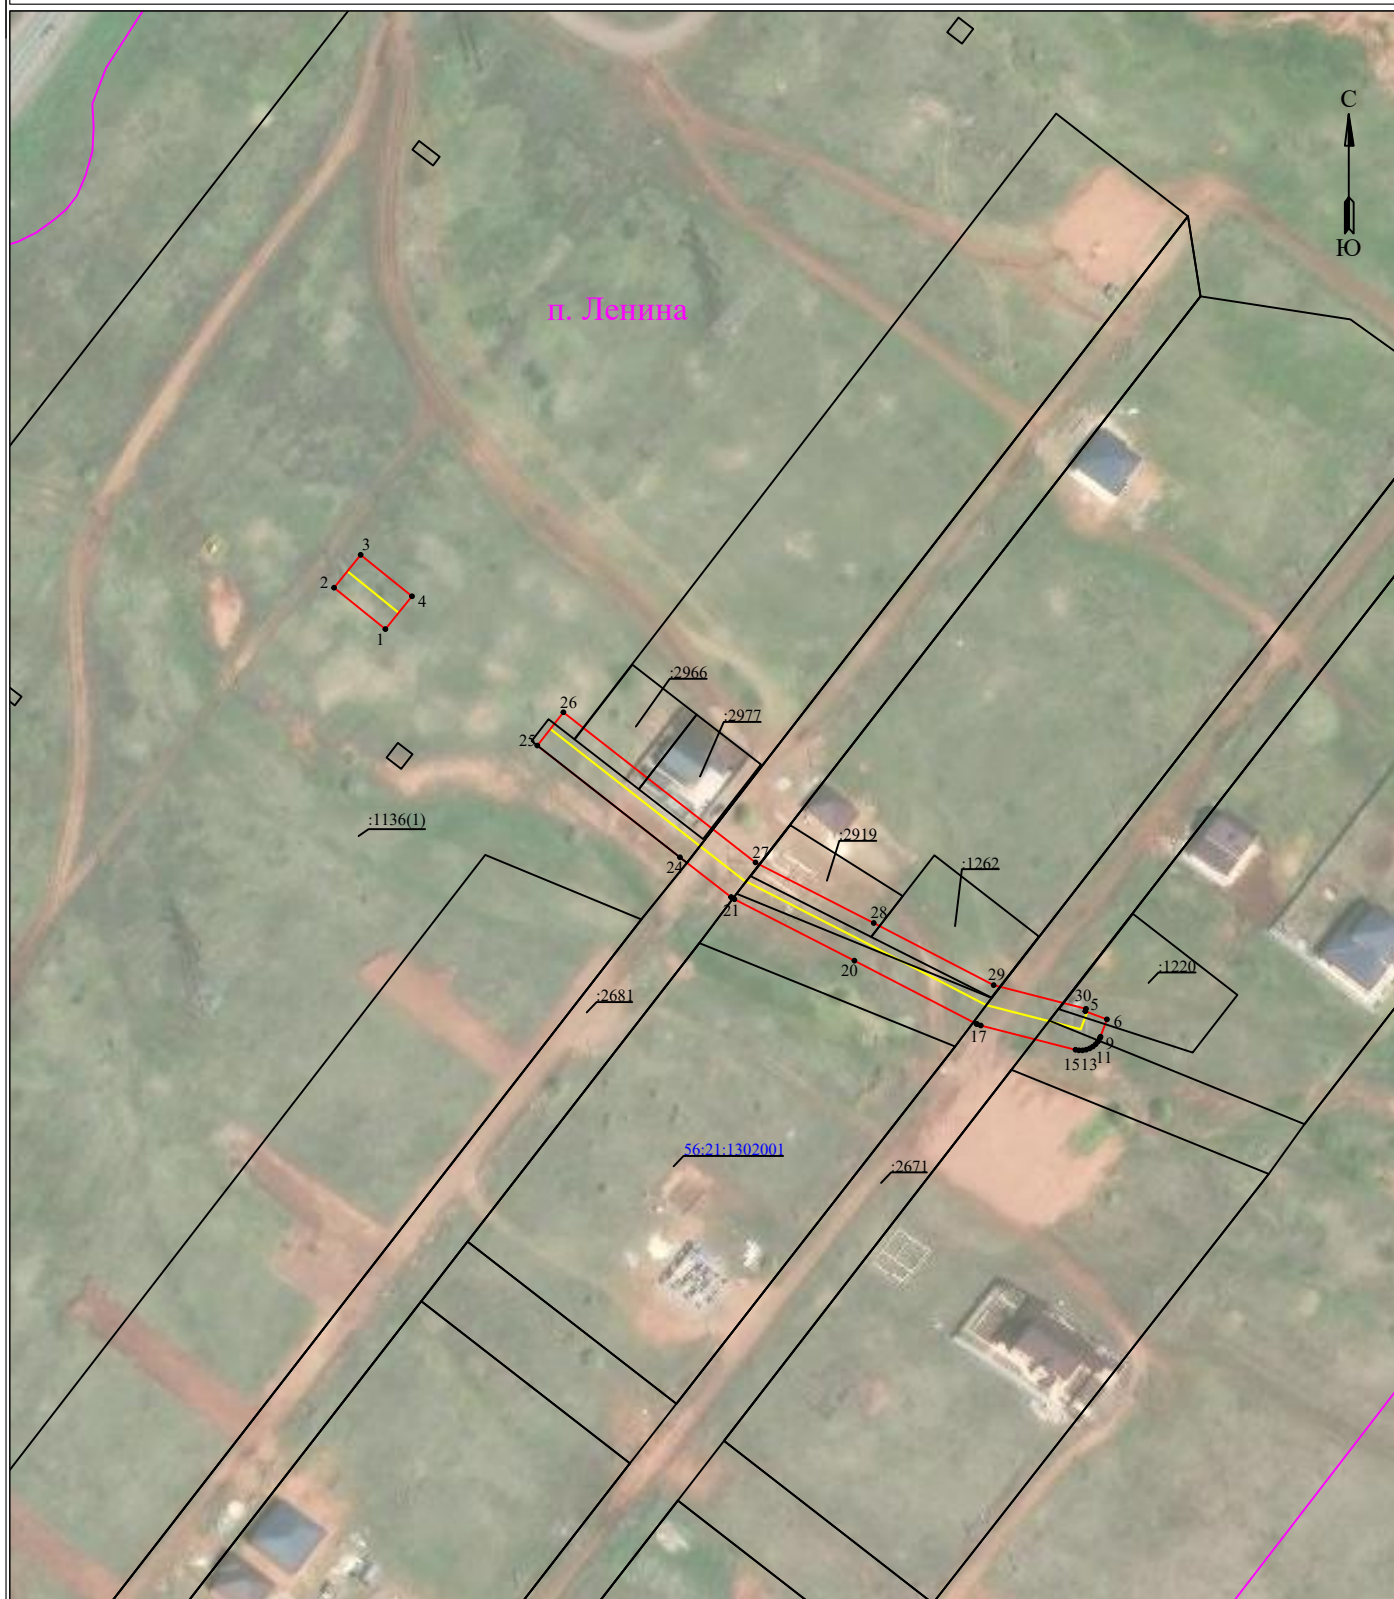

УСЛОВНЫЕ ОБОЗНАЧЕНИЯ

- - границы устанавливаемого публичного сервитута
- - ось линии, контур объекта
- - границы муниципального образования, населенных пунктов
- - границы кадастрового квартала
- - границы земельных участков, попадающих в зону публичного сервитута

Масштаб 1:2000

- 1 - обозначение характерной точки границы устанавливаемого публичного сервитута
- :123 - кадастровый номер земельного участка
- 56:00:0000000 - кадастровый номер квартала
- г. Оренбург - наименование муниципального образования, населенного пункта

Сведения о местоположении границ объекта
ВЛ 10 кВ к ТП-4174, L=184 м с. Пушкино

Перечень характерных точек		
Площадь зоны публичного сервитута 2072 кв.м		
Обозначение характерных точек границ	Координаты, м	
	X	Y
1	2	3
1	442129.1	2303005.23
2	442140.06	2302991.65
3	442148.75	2302998.68
4	442137.79	2303012.27
1	442129.1	2303005.23
5	442027.98	2303190.47
6	442025.83	2303196.19
7	442021.24	2303194.49
8	442020.84	2303194.32
9	442019.99	2303193.84
10	442019.25	2303193.21
11	442018.62	2303192.46
12	442018.13	2303191.61
13	442017.8	2303190.7
14	442017.63	2303189.74
15	442017.63	2303188.76
16	442017.79	2303187.86
17	442024.2	2303162.81
18	442024.55	2303161.84
19	442024.66	2303161.64
20	442041.36	2303129.36
21	442057.62	2303097.6
22	442058.02	2303096.94
23	442058.2	2303096.72
24	442068.72	2303083.19
25	442098.28	2303045.44
26	442107.09	2303052.34
27	442067.35	2303103.18
28	442051.33	2303134.47
29	442034.89	2303166.21
30	442028.63	2303190.64
5	442027.98	2303190.47