
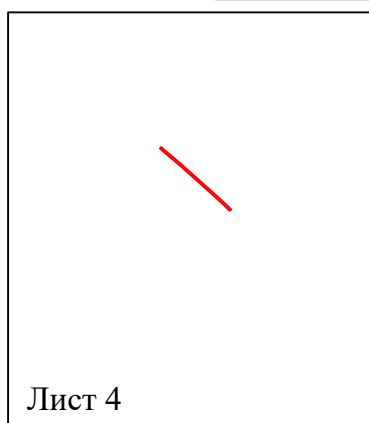
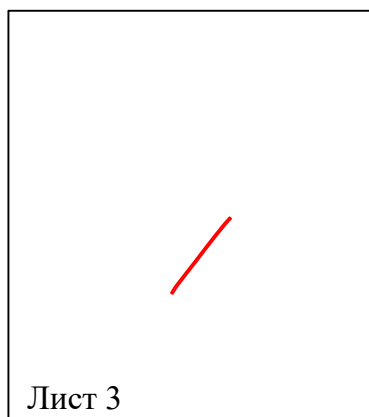


**Схема расположения границ публичного сервитута
для эксплуатации объекта**

КЛ10кВ, L=277м в сторону ТП-4083; 4130; 4084.

Обзорная схема границ публичного сервитута

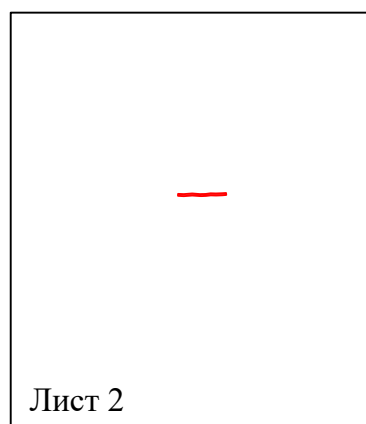

УСЛОВНЫЕ ОБОЗНАЧЕНИЯ

-  - границы устанавливаемого публичного сервитута
-  - ось линии, контур объекта
-  - границы муниципального образования, населенных пунктов
-  - границы кадастрового квартала
-  - границы земельных участков, попадающих в зону публичного сервитута

- 1 - обозначение характерной точки границы устанавливаемого публичного сервитута
- :123 - кадастровый номер земельного участка
- 56:00:0000000 - кадастровый номер квартала
- г. Оренбург - наименование муниципального образования, населенного пункта

**Схема расположения границ публичного сервитута
для эксплуатации объекта
КЛ10кВ, L=277м в сторону ТП-4083; 4130; 4084.**



УСЛОВНЫЕ ОБОЗНАЧЕНИЯ

- границы устанавливаемого публичного сервитута
- ось линии, контур объекта
- границы муниципального образования, населенных пунктов
- границы кадастрового квартала
- границы земельных участков, попадающих в зону публичного сервитута

Масштаб 1:2000

- 1 - обозначение характерной точки границы устанавливаемого публичного сервитута
- :123 - кадастровый номер земельного участка
- 56:00:0000000 - кадастровый номер квартала
- г. Оренбург - наименование муниципального образования, населенного пункта

**Схема расположения границ публичного сервитута
для эксплуатации объекта
КЛ10кВ, L=277м в сторону ТП-4083; 4130; 4084.**




УСЛОВНЫЕ ОБОЗНАЧЕНИЯ

- границы устанавливаемого публичного сервитута
- ось линии, контур объекта
- границы муниципального образования, населенных пунктов
- границы кадастрового квартала
- границы земельных участков, попадающих в зону публичного сервитута

Масштаб 1:2000

- 1 - обозначение характерной точки границы устанавливаемого публичного сервитута
- :123 - кадастровый номер земельного участка
- 56:00:0000000 - кадастровый номер квартала
- г. Оренбург - наименование муниципального образования, населенного пункта

**Схема расположения границ публичного сервитута
для эксплуатации объекта
КЛ10кВ, L=277м в сторону ТП-4083; 4130; 4084.**

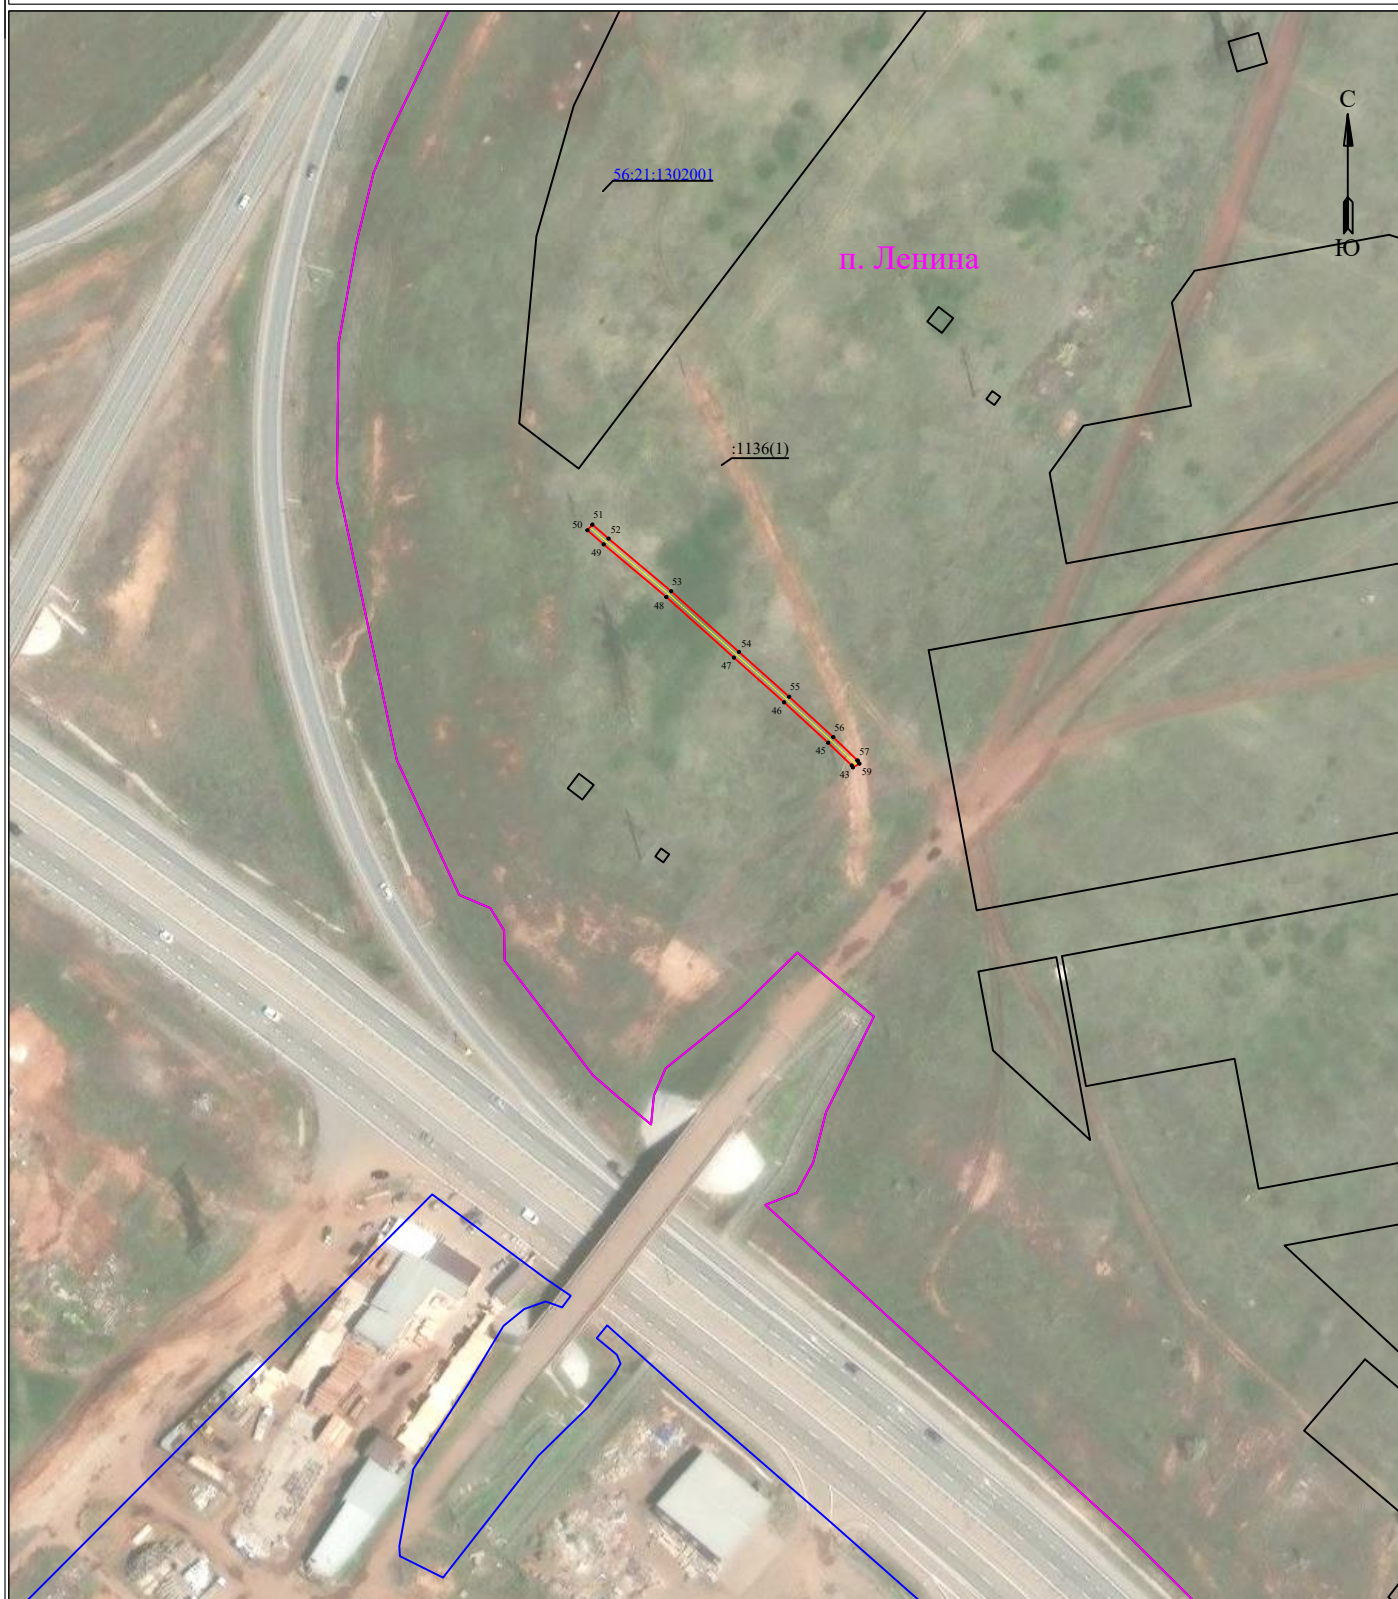

УСЛОВНЫЕ ОБОЗНАЧЕНИЯ

- - границы устанавливаемого публичного сервитута
- - ось линии, контур объекта
- - границы муниципального образования, населенных пунктов
- - границы кадастрового квартала
- - границы земельных участков, попадающих в зону публичного сервитута

Масштаб 1:2000

- 1 - обозначение характерной точки границы устанавливаемого публичного сервитута
- :123 - кадастровый номер земельного участка
- 56:00:0000000 - кадастровый номер квартала
- г. Оренбург - наименование муниципального образования, населенного пункта

Сведения о местоположении границ объекта
КЛ10кВ, L=277м в сторону ТП-4083; 4130; 4084.

Перечень характерных точек		
Площадь зоны публичного сервитута 479 кв.м		
Обозначение характерных точек границ	Координаты, м	
	X	Y
1	2	3
1	441650.71	2302692.2
2	441650.43	2302688.33
3	441650.16	2302681.92
4	441650.35	2302676.65
5	441649.74	2302671.75
6	441649.65	2302669.61
7	441649.59	2302667.96
8	441649.58	2302665.92
9	441650.01	2302660.29
10	441650.19	2302657.89
11	441649.55	2302649.53
12	441649.55	2302649.4
13	441649.83	2302643.62
14	441651.82	2302643.72
15	441651.55	2302649.44
16	441652.19	2302657.81
17	441652.19	2302657.96
18	441651.58	2302665.94
19	441651.59	2302667.9
20	441651.64	2302669.52
21	441651.73	2302671.54
22	441652.34	2302676.49
23	441652.34	2302676.64
24	441652.16	2302681.88
25	441652.43	2302688.2
26	441652.71	2302692.05
1	441650.71	2302692.2
27	441205.12	2302272.35
28	441199.75	2302267.49
29	441187.66	2302257.67
30	441174.8	2302247.64
31	441162.45	2302238.21
32	441146.11	2302225.44
33	441135.54	2302217.36
34	441129.32	2302213.46
35	441130.38	2302211.77
36	441136.64	2302215.69
37	441147.33	2302223.85
38	441163.66	2302236.63
39	441176.01	2302246.05
40	441188.9	2302256.1
41	441201.04	2302265.95
42	441206.46	2302270.87
27	441205.12	2302272.35
43	440780.27	2302061.94
44	440780.78	2302061.64
45	440786.79	2302055.39
46	440797.49	2302043.73
47	440809.32	2302030.44
48	440825.36	2302012.56
49	440839.29	2301995.98
50	440843.03	2301991.68
51	440844.53	2301992.99
52	440840.81	2301997.28
53	440826.88	2302013.86
54	440810.82	2302031.77
55	440798.97	2302045.07
56	440788.26	2302056.75
57	440782.12	2302063.13
58	440781.97	2302063.26
59	440781.27	2302063.67
43	440780.27	2302061.94