


**Схема расположения границ публичного сервитута
для эксплуатации объекта**

ВЛИ-0,4кВ оп.№63/4 (ВЛ-0,4кВ Л-1 ТП-17044) - кад.№ 56:21:1301001:3935, п. Ленина

Обзорная схема границ публичного сервитута

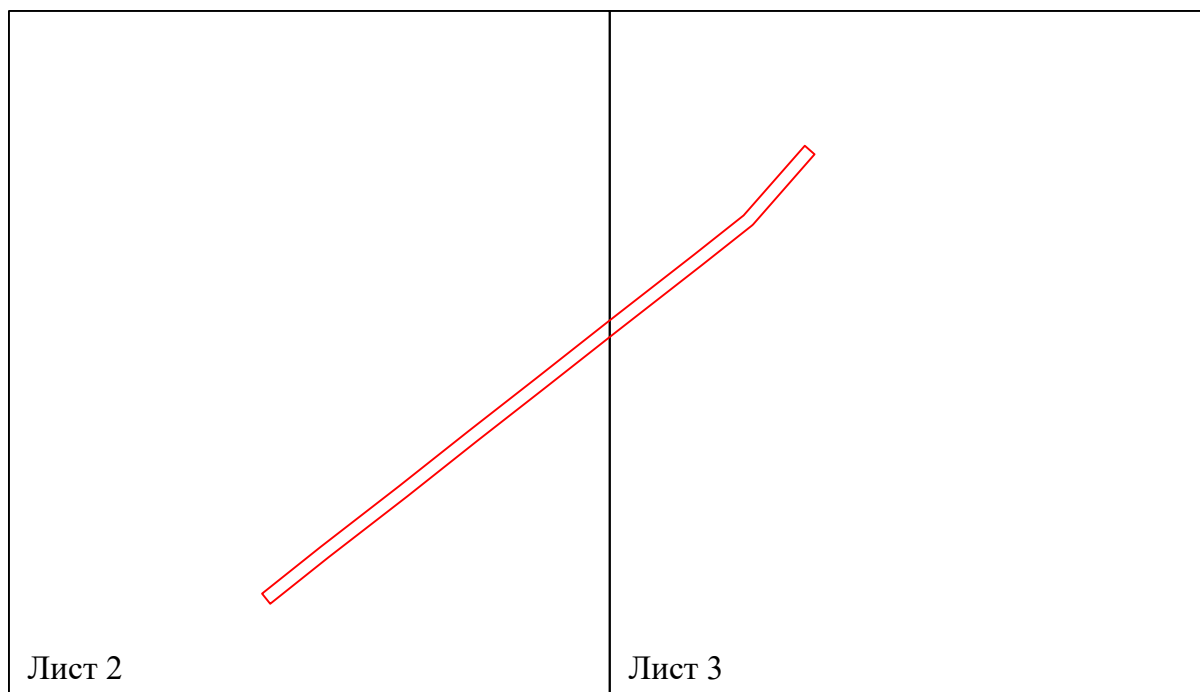

УСЛОВНЫЕ ОБОЗНАЧЕНИЯ

 - границы устанавливаемого публичного сервитута

Схема расположения границ публичного сервитута для эксплуатации объекта

ВЛИ-0,4кВ оп.№63/4 (ВЛ-0,4кВ Л-1 ТП-17044) - кад.№ 56:21:1301001:3935, п. Ленина



УСЛОВНЫЕ ОБОЗНАЧЕНИЯ

- границы устанавливаемого публичного сервитута
- ось линии, контур объекта
- границы муниципального образования, населенных пунктов
- границы кадастрового квартала
- границы земельных участков, попадающих в зону публичного сервитута

Масштаб 1:1000

- 1 - обозначение характерной точки границы устанавливаемого публичного сервитута
- :123 - кадастровый номер земельного участка
- 56:00:0000000 - кадастровый номер квартала
- г. Оренбург - наименование муниципального образования, населенного пункта

Схема расположения границ публичного сервитута для эксплуатации объекта

ВЛИ-0,4кВ оп.№63/4 (ВЛ-0,4кВ Л-1 ТП-17044) - кад.№ 56:21:1301001:3935, п. Ленина



УСЛОВНЫЕ ОБОЗНАЧЕНИЯ

- - границы устанавливаемого публичного сервитута
- - ось линии, контур объекта
- - границы муниципального образования, населенных пунктов
- - границы кадастрового квартала
- - границы земельных участков, попадающих в зону публичного сервитута

Масштаб 1:1000

- 1 - обозначение характерной точки границы устанавливаемого публичного сервитута
- :123 - кадастровый номер земельного участка
- 56:00:0000000 - кадастровый номер квартала
- г. Оренбург - наименование муниципального образования, населенного пункта

Сведения о местоположении границ объекта

ВЛИ-0,4кВ оп.№63/4 (ВЛ-0,4кВ Л-1 ТП-17044) - кад.№ 56:21:1301001:3935, п. Ленина

Перечень характерных точек		
Площадь зоны публичного сервитута 865 кв.м		
Обозначение характерных точек границ	Координаты, м	
	X	Y
1	2	3
1	439455.77	2301234.98
2	439474.35	2301259.01
3	439491.34	2301280.45
4	439507.6	2301301.25
5	439524.62	2301322.86
6	439545.33	2301349.45
7	439557.28	2301364.55
8	439578.63	2301383.3
9	439576	2301386.3
10	439554.5	2301367.44
11	439554.41	2301367.35
12	439554.26	2301367.17
13	439542.19	2301351.93
14	439521.47	2301325.34
15	439504.45	2301303.72
16	439488.2	2301282.93
17	439471.21	2301261.49
18	439452.63	2301237.46
19	439438.35	2301219.57
20	439441.48	2301217.08
1	439455.77	2301234.98