


**Схема расположения границ публичного сервитута
для эксплуатации объекта
ВЛИ-0,4кВ оп.№45 (ВЛ-0,4кВ Л-4 ТП-17042) - кад.№56:21:1302001:2564, Ленинский с/с**

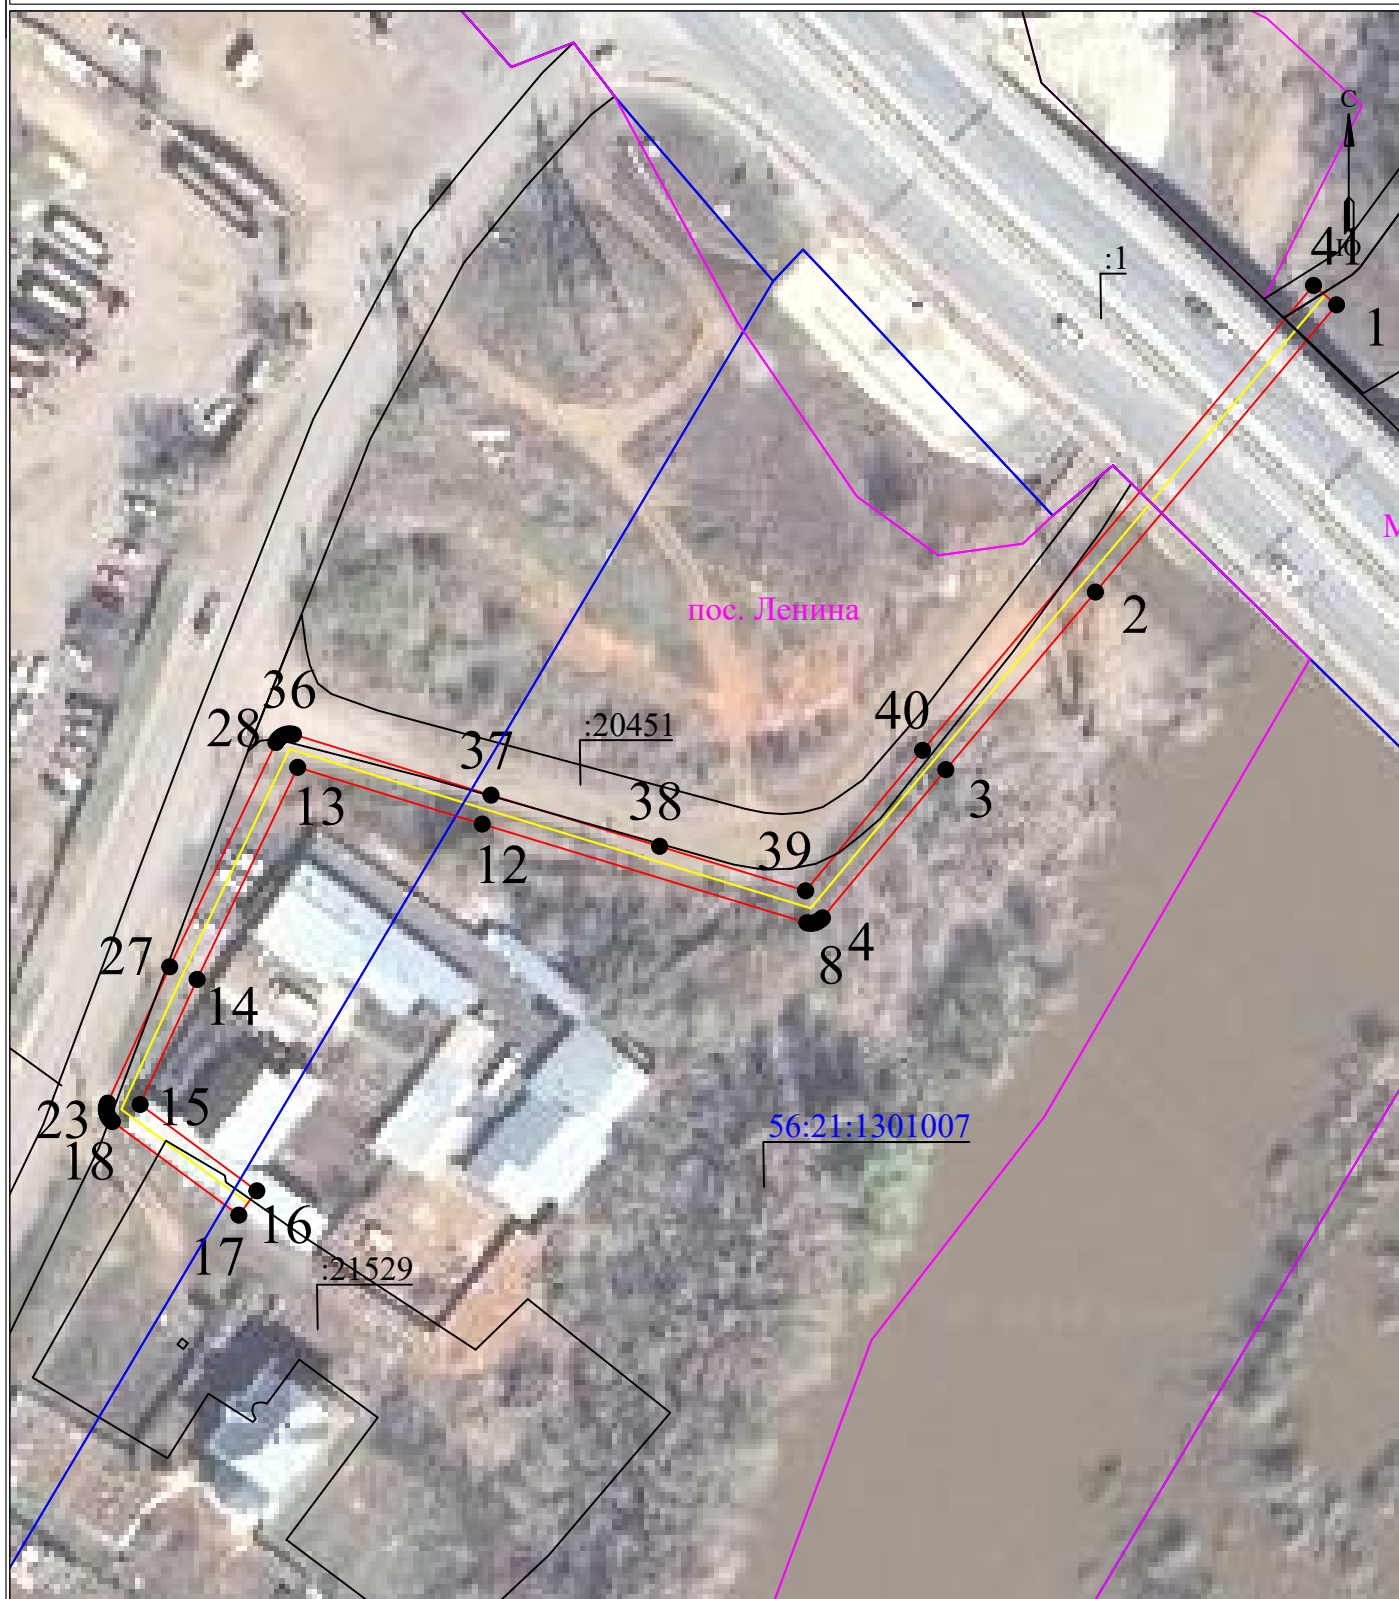

УСЛОВНЫЕ ОБОЗНАЧЕНИЯ

- - границы устанавливаемого публичного сервитута
- - ось линии, контур объекта
- - границы муниципального образования, населенных пунктов
- - границы кадастрового квартала
- - границы земельных участков, попадающих в зону публичного сервитута

Масштаб 1:1000

- 1 - обозначение характерной точки границы устанавливаемого публичного сервитута
- :123 - кадастровый номер земельного участка
- 56:00:0000000 - кадастровый номер квартала
- г. Оренбург - наименование муниципального образования, населенного пункта

Сведения о местоположении границ объекта

ВЛИ-0,4кВ оп.№45 (ВЛ-0,4кВ Л-4 ТП-17042) - кад.№56:21:1302001:2564, Ленинский с/с

Перечень характерных точек		
Площадь зоны публичного сервитута 1005 кв.м		
Обозначение характерных точек границ	Координаты, м	
	X	Y
1	2	3
1	440178.25	2302542.88
2	440140.25	2302510.97
3	440116.75	2302491.18
4	440097.14	2302474.85
5	440097.01	2302474.73
6	440096.79	2302474.46
7	440096.61	2302474.16
8	440096.49	2302473.83
9	440096.43	2302473.49
10	440096.43	2302473.14
11	440096.49	2302472.79
12	440109.55	2302429.84
13	440117.06	2302405.41
14	440089	2302392.11
15	440072.45	2302384.57
16	440061.02	2302400.01
17	440057.81	2302397.63
18	440070.19	2302380.89
19	440070.39	2302380.66
20	440070.65	2302380.44
21	440070.96	2302380.27
22	440071.28	2302380.15
23	440071.63	2302380.09
24	440071.98	2302380.09
25	440072.32	2302380.15
26	440072.63	2302380.26
27	440090.67	2302388.48
28	440120.34	2302402.54
29	440120.63	2302402.71
30	440120.9	2302402.93
31	440121.12	2302403.2
32	440121.3	2302403.5
33	440121.42	2302403.83
34	440121.48	2302404.17
35	440121.48	2302404.52
36	440121.42	2302404.87
37	440113.38	2302431
38	440106.61	2302453.3
39	440100.72	2302472.63
40	440119.31	2302488.11
41	440180.82	2302539.83
1	440178.25	2302542.88