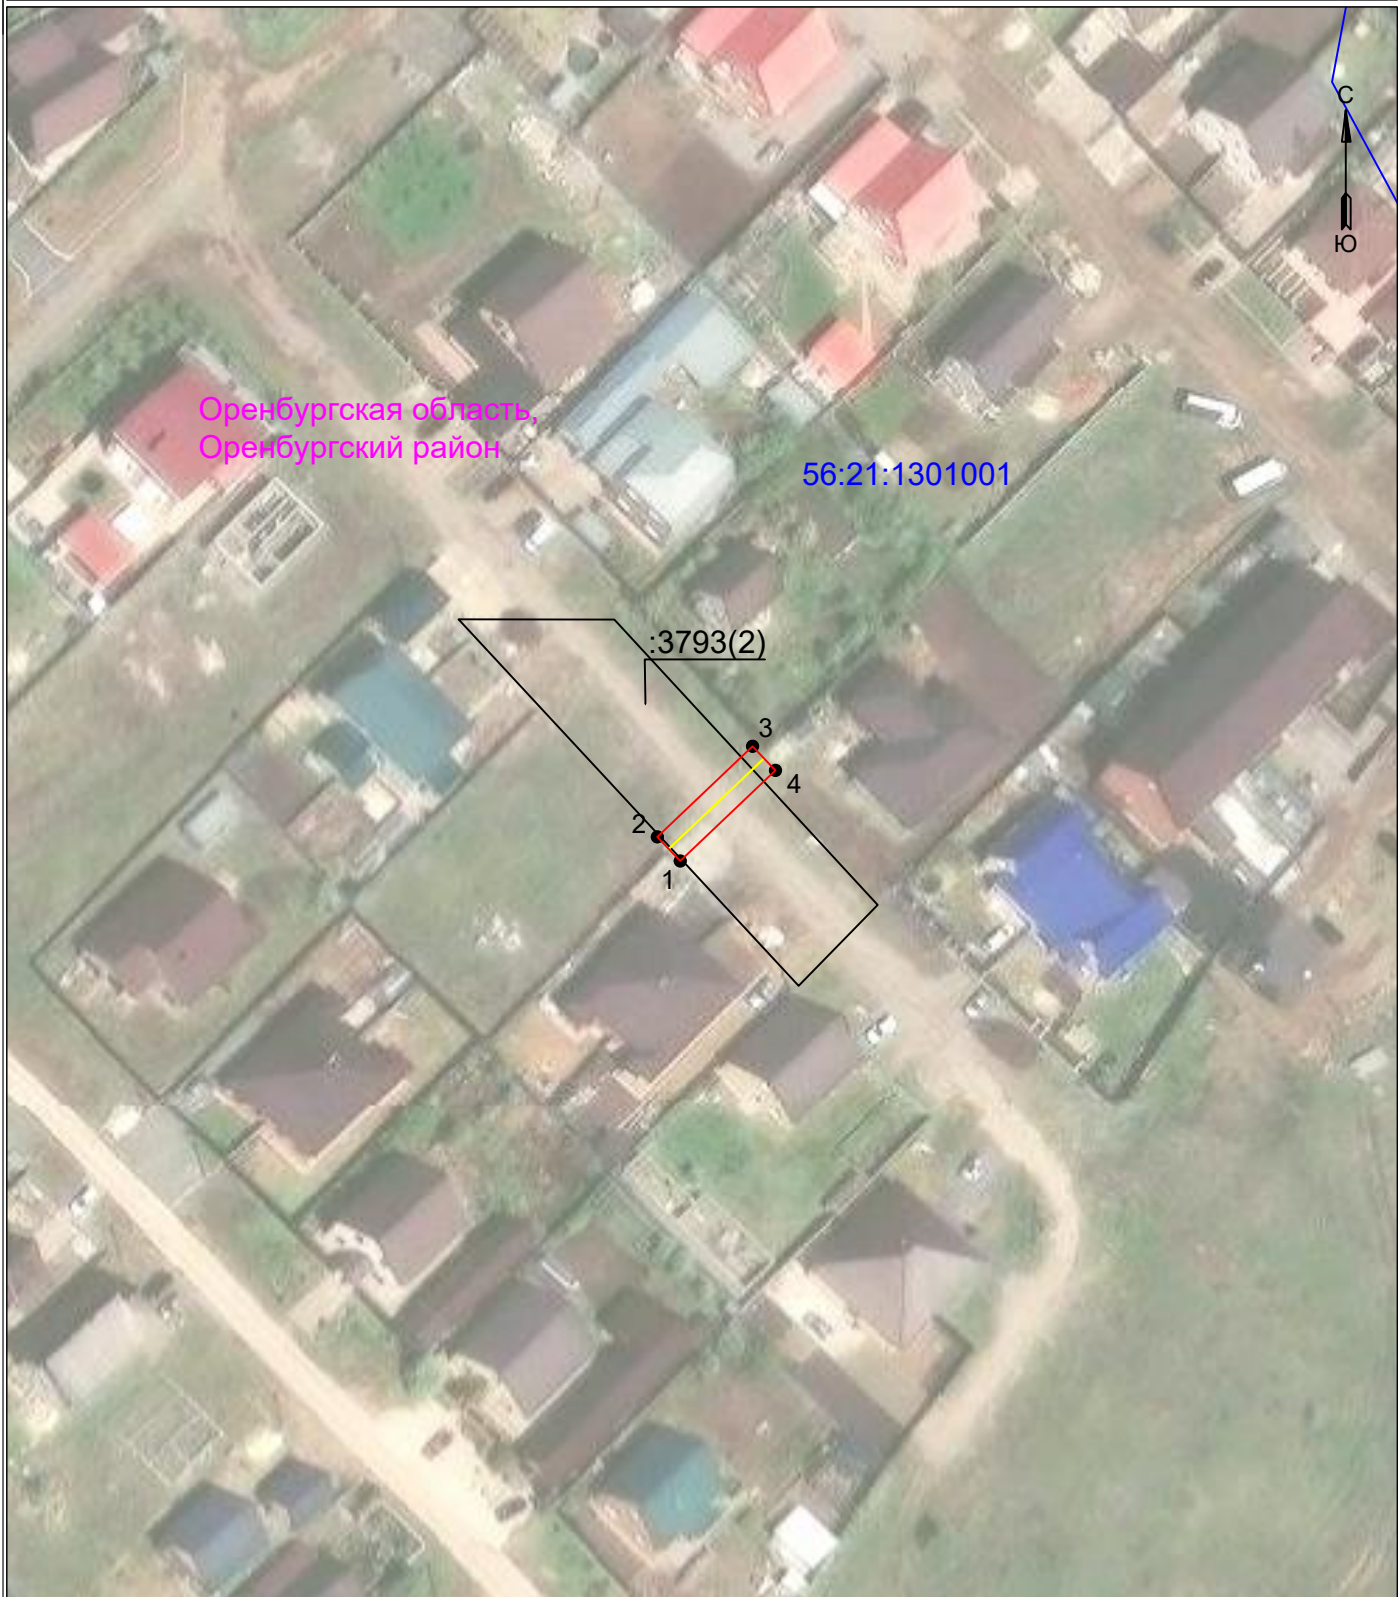

 

 
 


**Схема расположения границ публичного сервитута
для эксплуатации объекта
ВЛИ 0,4 кВ оп. №21 (ВЛ 0,4 кВ Л 3 ТП-17037) - п. Ленина, ул. Уральская, уч. №828,
кад. №56:21:1301001:1710**



УСЛОВНЫЕ ОБОЗНАЧЕНИЯ

Масштаб 1:1000

-  - границы устанавливаемого публичного сервитута
-  - ось линии, контур объекта
-  - границы муниципального образования, населенных пунктов
-  - границы кадастрового квартала
-  - границы земельных участков, попадающих в зону публичного сервитута

- 1 - обозначение характерной точки границы устанавливаемого публичного сервитута
- :123 - кадастровый номер земельного участка
- 56:00:0000000 - кадастровый номер квартала
- г. Оренбург - наименование муниципального образования, населенного пункта

Сведения о местоположении границ объекта

**ВЛИ 0,4 кВ оп. №21 (ВЛ 0,4 кВ Л 3 ТП-17037) - п. Ленина, ул. Уральская, уч. №828,
кад. №56:21:1301001:1710**

Перечень характерных точек		
Площадь зоны публичного сервитута 77 кв.м		
Обозначение характерных точек границ	Координаты, м	
	X	Y
1	2	3
1	439819.38	2300949.08
2	439822.57	2300946.05
3	439834.56	2300958.65
4	439831.37	2300961.68
1	439819.38	2300949.08