


## Схема расположения границ публичного сервитута для эксплуатации объекта

**ВЛИ 0,23 кВ оп №142 (ВЛ 0,4 кВ Л 2 ТП-17044) - пос. Ленина, ул. Молодежная, кад. №  
56:21:1301002:697**

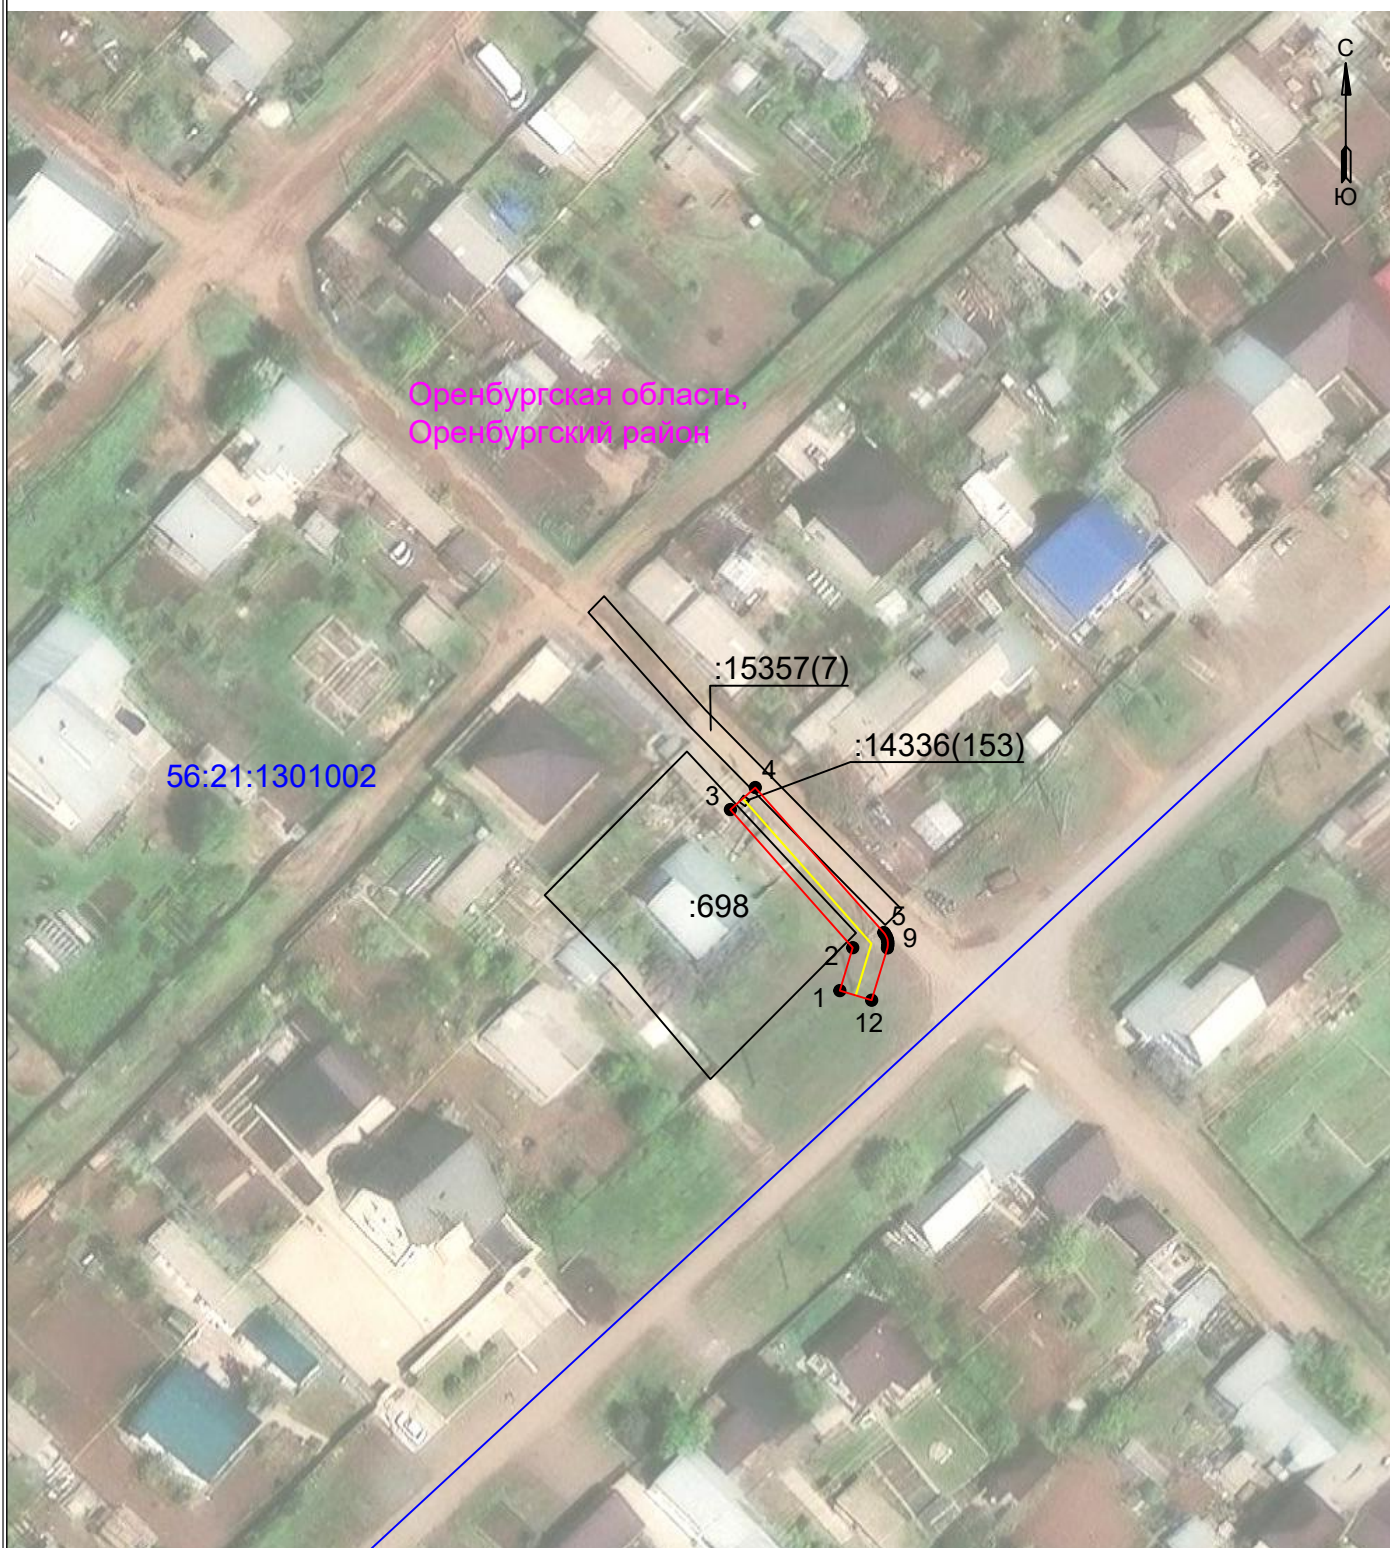

### УСЛОВНЫЕ ОБОЗНАЧЕНИЯ

- границы устанавливаемого публичного сервитута
- ось линии, контур объекта
- границы муниципального образования, населенных пунктов
- границы кадастрового квартала
- границы земельных участков, попадающих в зону публичного сервитута

### Масштаб 1:1000

- 1 - обозначение характерной точки границы устанавливаемого публичного сервитута
- :123 - кадастровый номер земельного участка
- 56:00:0000000 - кадастровый номер квартала
- г. Оренбург - наименование муниципального образования, населенного пункта

**Сведения о местоположении границ объекта**

**ВЛИ 0,23 кВ оп №142 (ВЛ 0,4 кВ Л 2 ТП-17044) - пос. Ленина, ул. Молодежная, кад. №  
56:21:1301002:697**

Перечень характерных точек		
Площадь зоны публичного сервитута 144 кв.м		
Обозначение характерных точек границ	Координаты, м	
	X	Y
1	2	3
1	439821.07	2301644.33
2	439826.75	2301646.04
3	439845.03	2301629.85
4	439847.94	2301633.14
5	439828.75	2301650.15
6	439828.55	2301650.3
7	439828.22	2301650.49
8	439827.86	2301650.63
9	439827.48	2301650.69
10	439827.1	2301650.69
11	439826.72	2301650.63
12	439819.8	2301648.54
1	439821.07	2301644.33