


КОНСТРУКЦИИ ДОРОЖНОЙ ОДЕЖДЫ М 1:20

ПРОЕЗД (ТИП I)

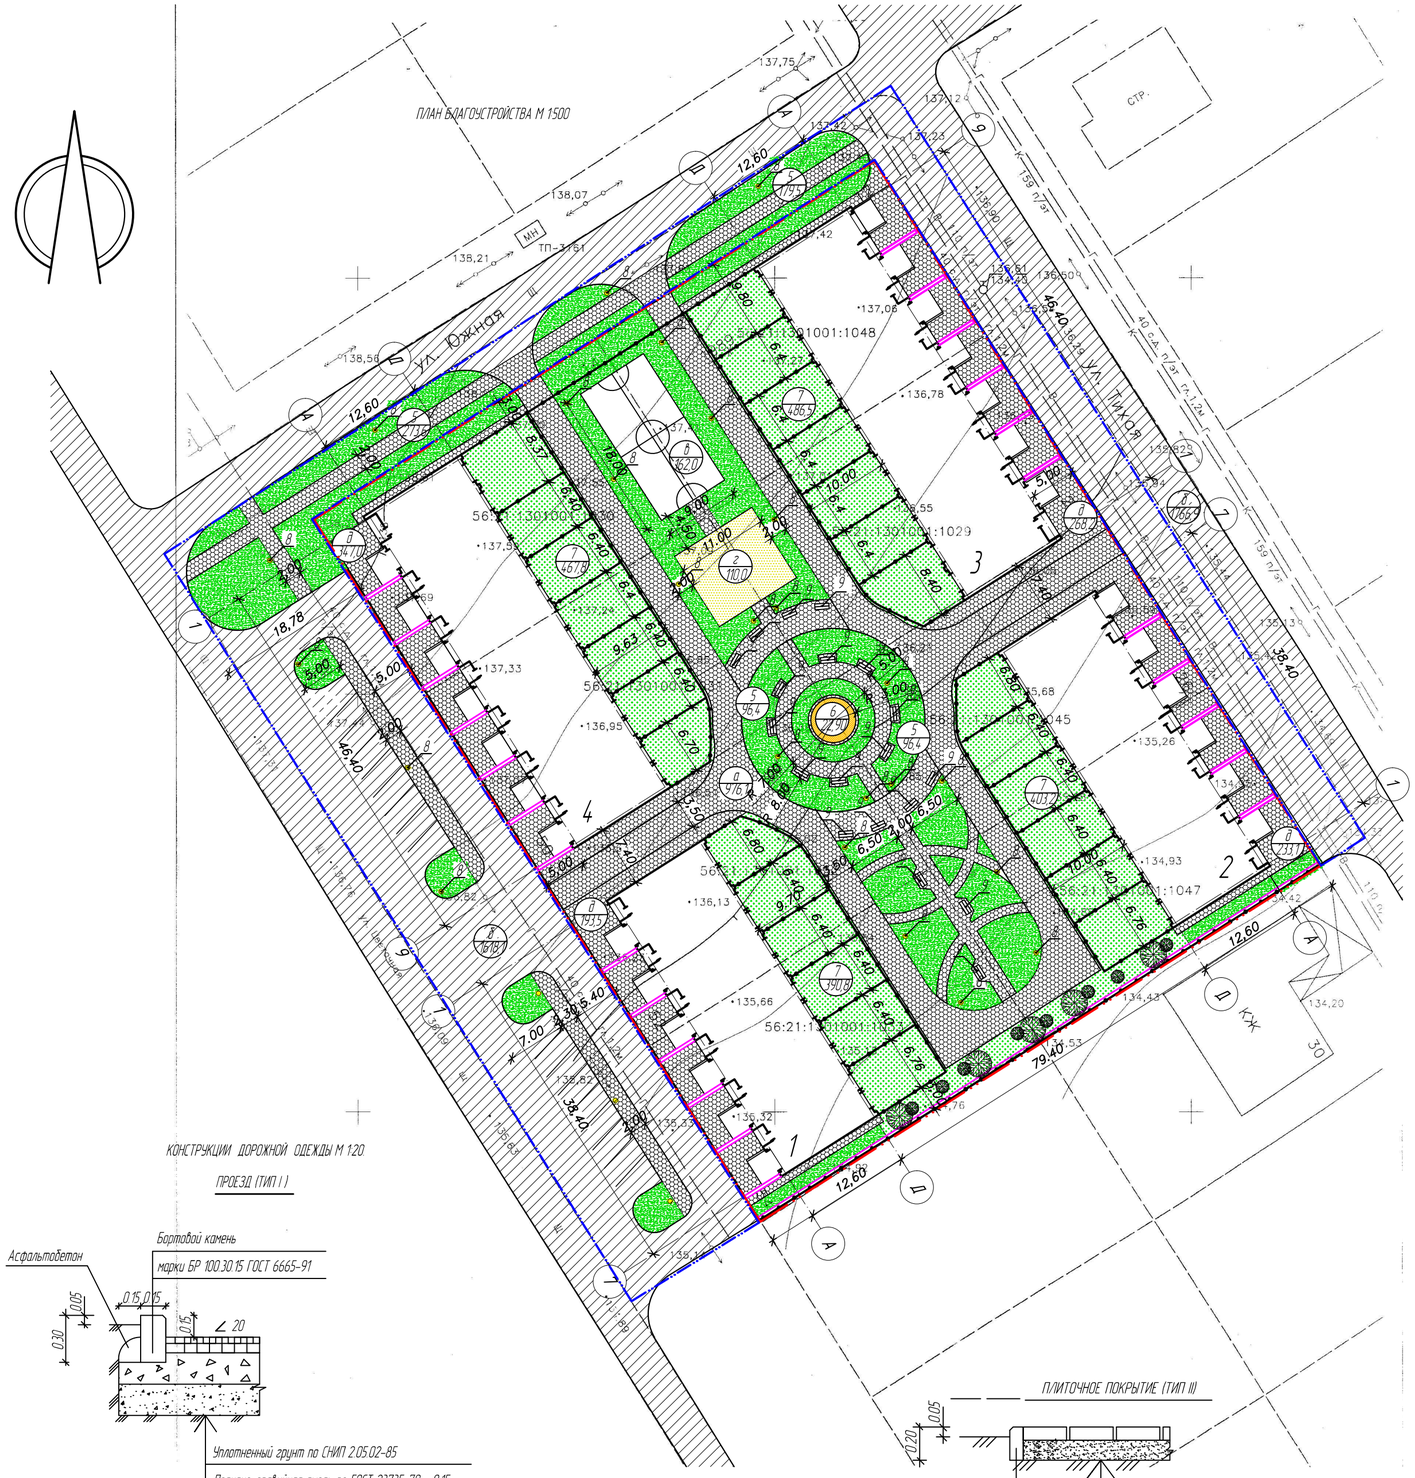


| |
|---|
| Уплотненный грунт по СНИП 2.05.02-85 |
| Песчано-гравийная смесь по ГОСТ 23735-79 – 0,15 |
| Щебень по ГОСТ 8267-93 – 0,15 |
| Горячий щебеночный пористый асфальтобетон |
| крупнозернистый по ГОСТ 9128-97 – 0,06 |
| Горячий щебеночный плотный асфальтобетон |
| мелкозернистый по ГОСТ 9128-97 – 0,05 |

ПЛИТОЧНОЕ ПОКРЫТИЕ (ТИП II)




| | |
|---|---|
| Бортовой камень | Уплотненный грунт |
| марки БР 100.20.8 | Сухая смесь песка по ГОСТ |
| ГОСТ 6665-91 | 8736-93 и цемента М200 : |
| | песка -75%,цемента -25% – 0,12 |
| | Плитка тротуарная – 0,06 |

ЭКСПЛИКАЦИЯ ЗДАНИЙ И СООРУЖЕНИЙ

| Номер по генплану | Наименование зданий и сооружений | Этаж | Площадь, м2 | | Строительный объем,м3 |
|---|---|---|---|---|---|
| | | | Застройки | Общая | |
| 1 | Блок №1 из шести секций | 2 | 584,50 | 1072,38 | 7936,00 |
| 2 | Блок №1 из шести секций | 2 | 584,50 | 1072,38 | 7936,00 |
| 3 | Блок №2 из семи секций | 2 | 703,15 | 1300,00 | 9556,75 |
| 4 | Блок №2 из семи секций | 2 | 703,15 | 1300,00 | 9556,75 |

ВЕДОМОСТЬ ТРОТУАРОВ, ДОРОЖЕК И ПЛОЩАДОК
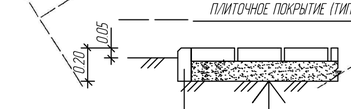
| Поз | Наименование | Тип | Площадь покрытия м 2 | Примечание |
|---|---|---|---|---|
| а | Внутридворовой автомобильный проезд | I | | |
| б | Автомобильный проезд | I | | |
| в | Волейбольная площадка 9,00х18,00 м | I | | |
| г | Детская площадка | | | |
| д | Плиточное мощение | II | | |
| е | Площадка для отдыха взрослого населения | II | | |
| ж | Площадка для мусорных баков | I | | |

ВЕДОМОСТЬ ЭЛЕМЕНТОВ ОЗЕЛЕНЕНИЯ

| N | Наименование породы и вида насаждения | Возраст лет | Кол | Примечания |
|---|---|---|---|---|
| 5 | Газон обыкновенный, м2 | - | | мятлик луговой-50% овсяница красная-50% |
| 6 | Клумба, м2 | - | | |
| 7 | Приусадебный участок, м2 | | | |

ВЕДОМОСТЬ МАЛЫХ АРХИТЕКТУРНЫХ ФОРМ

| N | Обозначение типового проекта | Наименование | Кол-во, шт |
|---|---|---|---|
| 8 | | Фонарный столб | |
| 9 | | Скамья | |
| | | | |

Количество мест в детских садах вычисляется из расчета 40 мест на 1000 жителей. Данная общая площадь всех 4 блоков рассчитана на проживание 231 человека, соответственно потребность мест равна 10.

УСЛОВНЫЕ ОБОЗНАЧЕНИЯ

- Асфальто-бетонное покрытие
- Газон
- Плиточное мощение
- Ограждение
- Подпорная стенка
- Граница земельного участка
- Граница благоустраиваемого участка (S=3059,33 м2)

| Изм. | Кол. | Лист | Док. | Подп. | Дата | Застройка земельного участка блокированными жилыми домами по адресу : Оренбургская область, Оренбургский район, п. Заречье, ул. Тихая / Цветочная. | | | |
|---|---|---|---|---|---|---|---|---|---|
| | | | | | | Схема планировочной организации земельного участка | Стадия | Лист | Листов |
| Архитектор | | Дымов | | | | | П | | |
| | | | | | | План благоустройства территории. Конструкции дорожных одежд. М 1:500 | ООО "Арт-Дизайн" тел: 22-86-96 | | |

Взам. инв.№ | Подпись и дата | Инв.№ подл.