


Внесение изменений в генеральный план муниципального образования Ленинский сельсовет Оренбургского района Карта функциональных зон М 1:20000

Приложение
к решению Совета депутатов
МО Ленинский сельсовет
Оренбургского района
Оренбургской области
от №

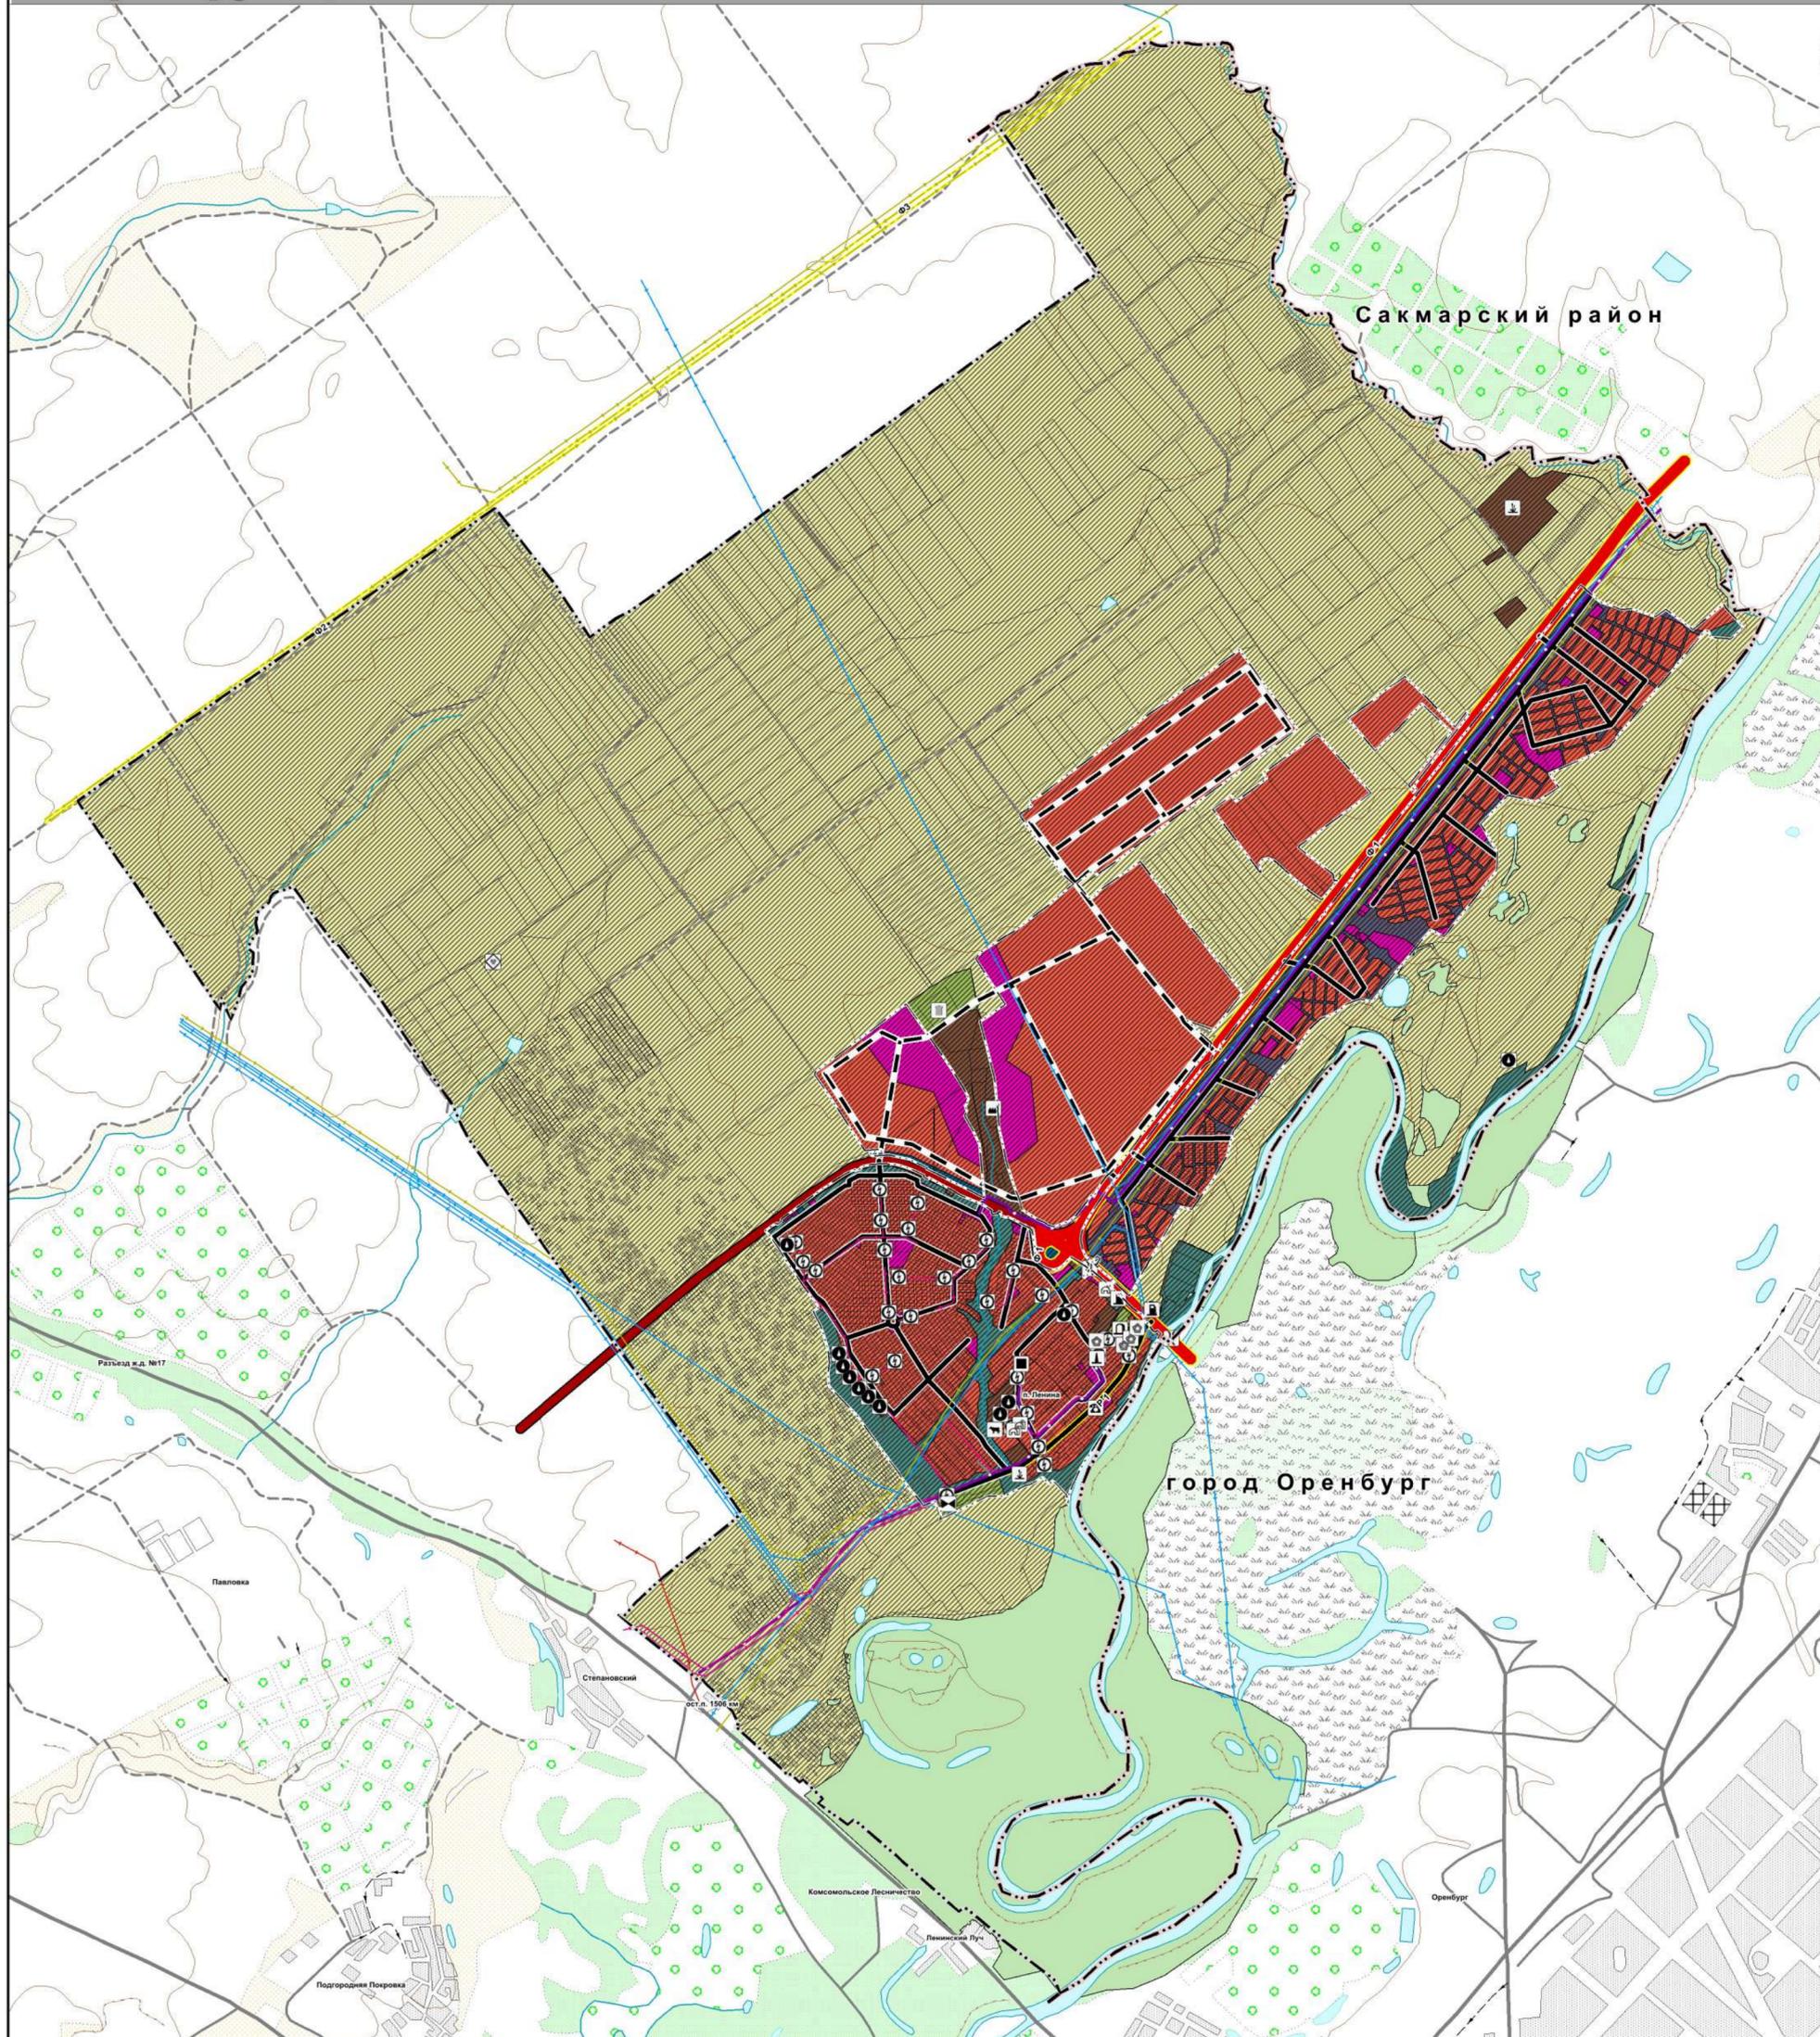

Реконстр.	Планир.	Сущест.	Условные обозначения:
			Границы единиц административно-территориального деления Российской Федерации (AdmBorder)
			— Граница муниципального района
			— Граница сельского поселения
			— Граница населенного пункта
			Земли по категориям (LandUse)
			— Земли лесного фонда
			Поверхностные водные объекты (Hydro)
			— Водоток (река, ручей, канал, озеро, пруд, обводненный карьер, водохранилище)
			Функциональные зоны (FunctionalZone)
			— Жилые зоны
			— Общественно-деловые зоны
			— Производственная зона
			— Зона инженерной и транспортной инфраструктуры
			— Зоны сельскохозяйственного использования
			— Зоны рекреационного назначения
			— Зоны специального назначения
			Автомобильные дороги (Road)
			— Автомобильные дороги федерального значения
			— Автомобильные дороги регионального или межмуниципального значения
			— Улично-дорожная сеть сельского населенного пункта (StreetV)
			— Улицы в жилой застройке (основные)
			Линии электропередачи (ElectricLine)
			— Линии электропередачи 10 кВ
			— Линии электропередачи 220 кВ
			— Линии электропередачи 110 кВ
			— Линии электропередачи 35 кВ
			Распределительные трубопроводы для транспортировки газа (GasPipeline)
			— Газопровод распределительный высокого давления
			Объекты водоснабжения (WaterFacility)
			— Водозабор
			Объекты добычи и транспортировки газа (GasFacility)
			— Пункт редуцирования газа (ПРГ)
			Электрические подстанции (ElectricTransformer)
			— Трансформаторная подстанция (ТП)
			Объекты теплоснабжения (ThermalFacility)
			— Источник тепловой энергии
			Объекты водоотведения (SewerFacility)
			— Очистные сооружения (КОС)
			Объекты обслуживания и хранения автомобильного транспорта (AutoService)
			— Станция автозаправочная
			Искусственные дорожные сооружения (TransportObj)
			— Мостовое сооружение
			Предприятия и объекты сельского и лесного хозяйства (Agriculture)
			— Предприятие растениеводства
			— Предприятие по разведению молочного крупного рогатого скота, животноводство, производство молока
			Прочие объекты, связанные с производственной деятельностью (ServiceFacility)
			— Объект, связанный с производственной деятельностью
			Предприятия промышленности (Manufacturing)
			— Предприятие микробиологической, пищевой, пищевкусовой промышленности
			Места погребения (Cemetery)
			— Кладбище
			Объекты утилизации, обезвреживания, размещения отходов производства и потребления (WasteFacility)
			— Объект размещения отходов
			— Объект утилизации, уничтожения биологических отходов

	Директор ИТД	Александр Н.В.
	Проектировщик и технолог	Кураева Т.Ю.
	Градостроитель	Деметриев А.В.
<small>ООО "ГЕОГРАД" является проектно-исполнительной организацией, осуществляющей проектные и исполнительные работы в области градостроительства и землепользования. Адрес: Оренбургская область, г. Оренбург, ул. Коммунальная, д. 10. Контакт: 46-201-10-000. Сайт: www.geograd.ru</small>		
Объект	Внесение изменений в генеральный план муниципального образования Ленинский сельсовет Оренбургского района Оренбургской области	
2021 г.	Карта функциональных зон	Заказчик:
	М 1 : 20 000	Договор