


# Внесение изменений в генеральный план муниципального образования Ленинский сельсовет Оренбургского района Материалы по обоснованию генерального плана в виде карт М 1:15000

Приложение  
к решению Совета депутатов  
МО Ленинский сельсовет  
Оренбургского района  
Оренбургской области  
№

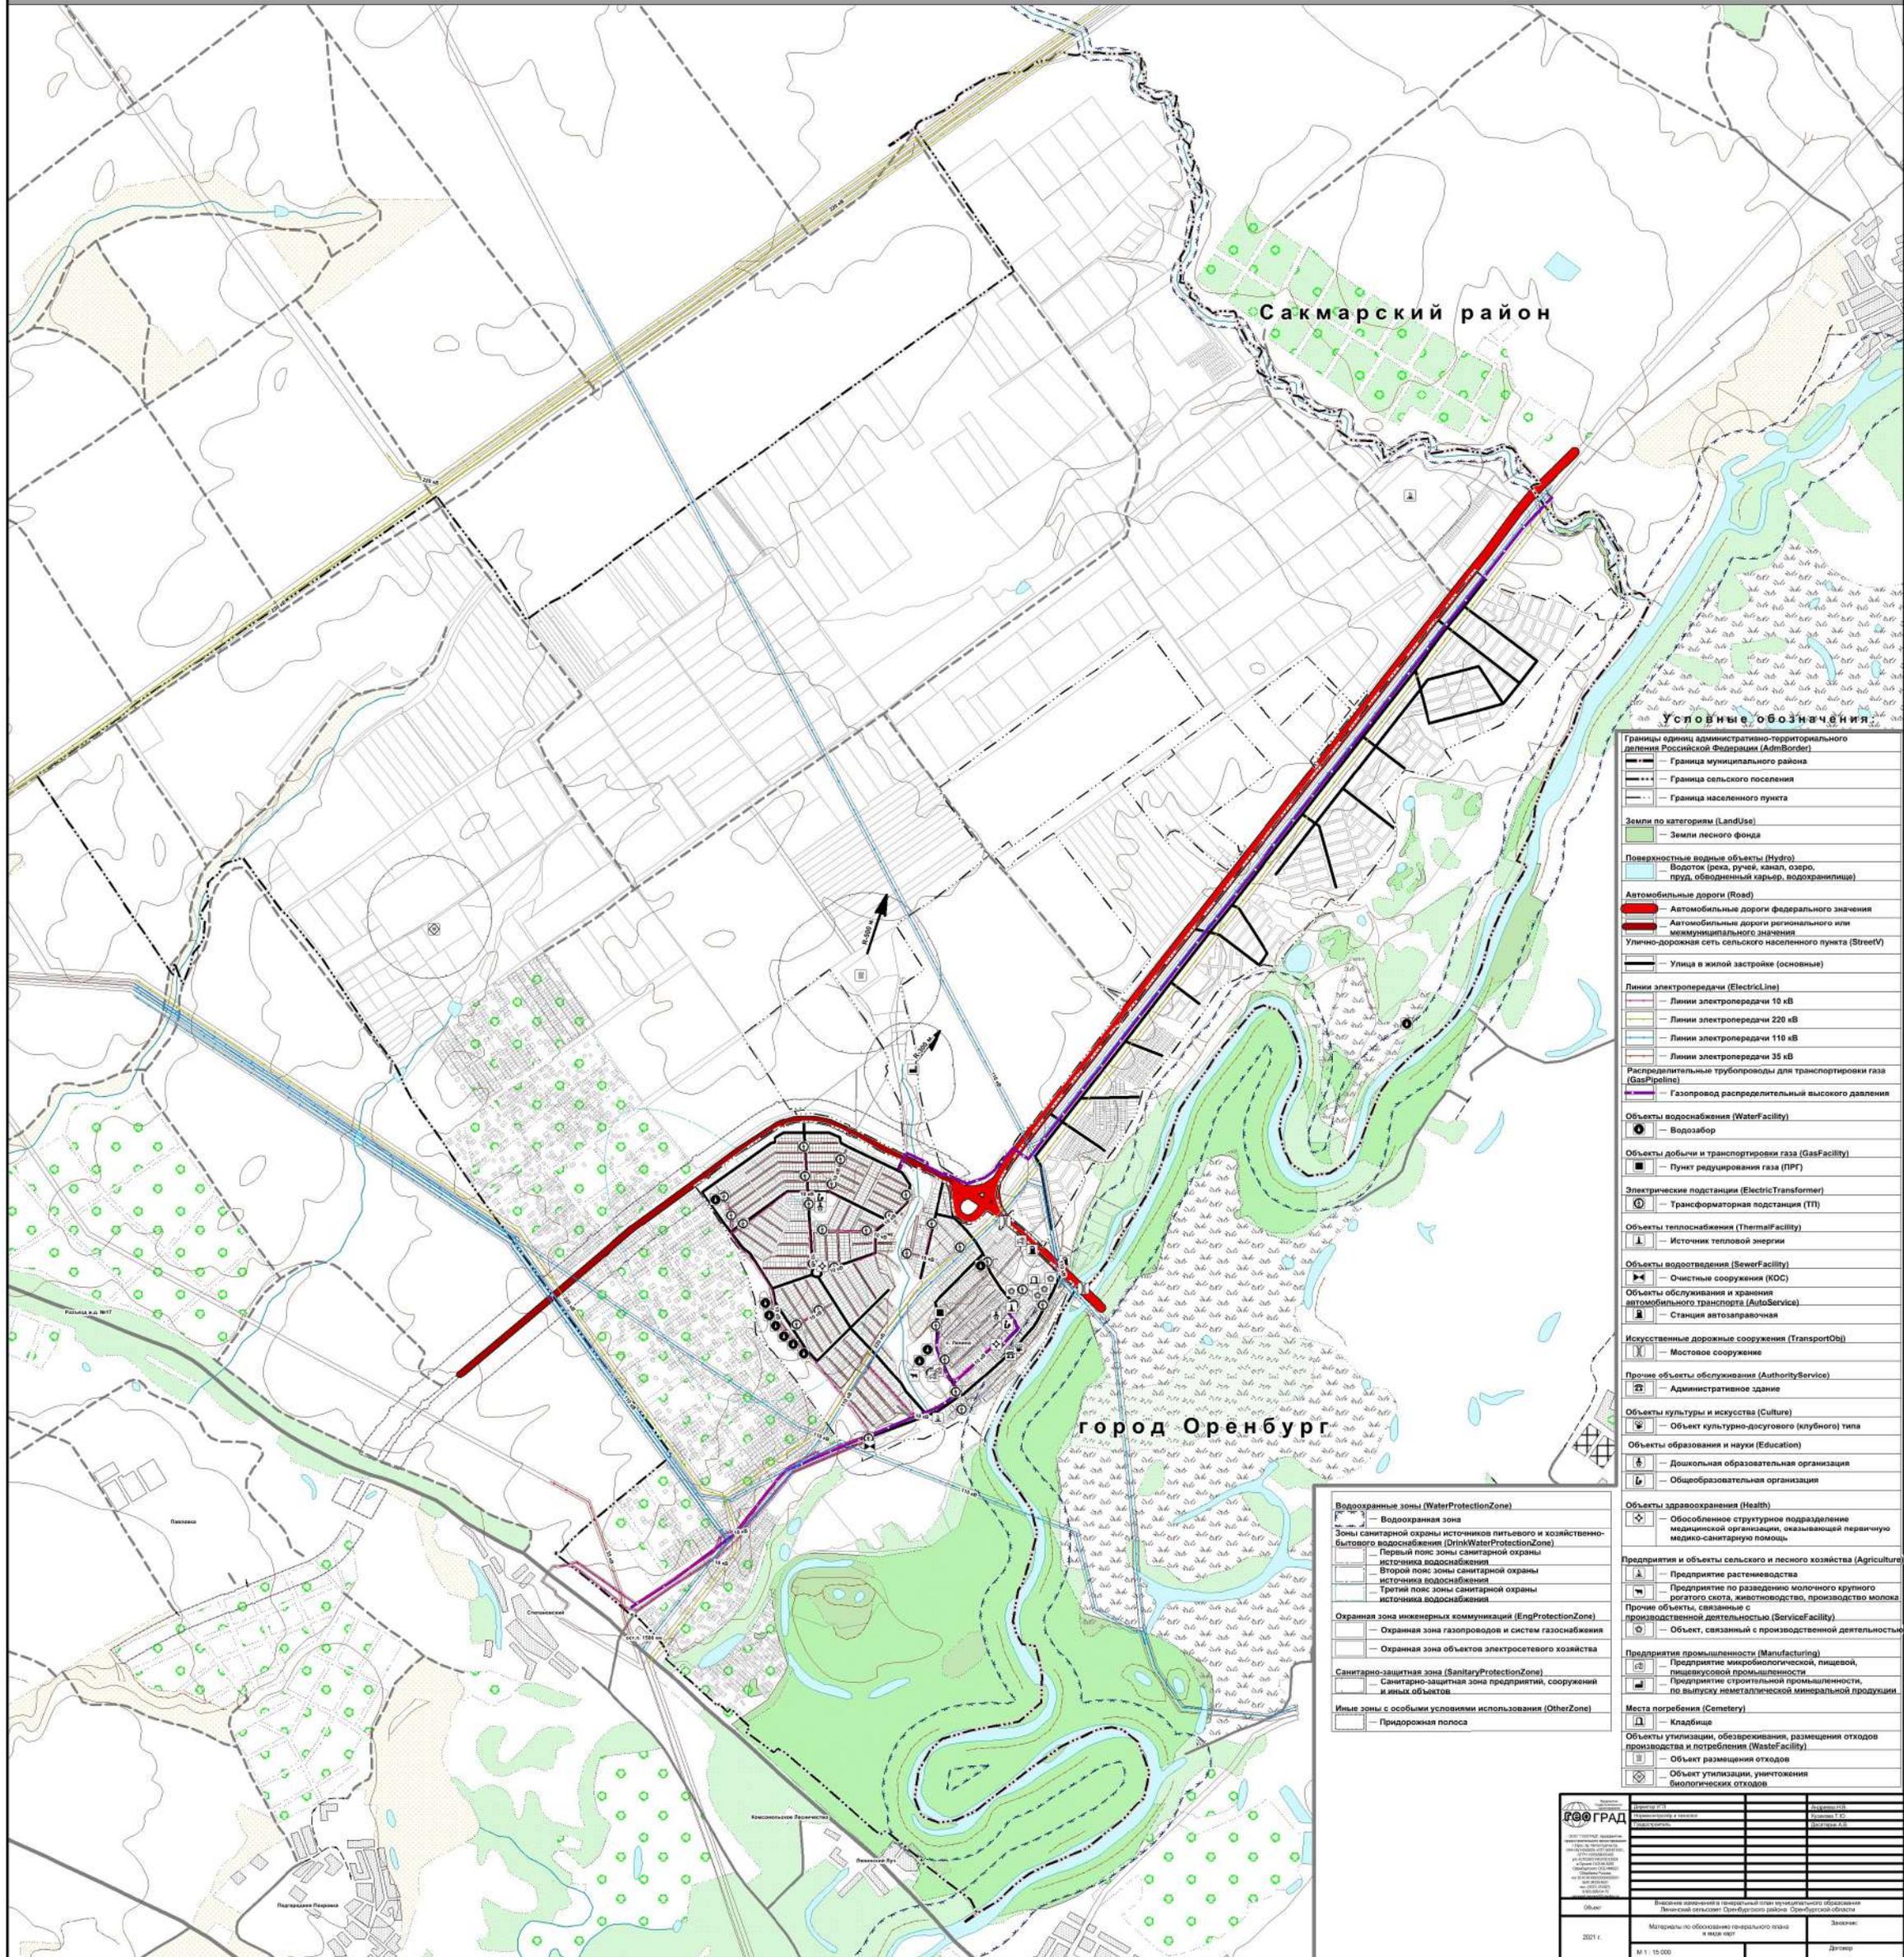

- Условные обозначения**
- Границы единицы административно-территориального деления Российской Федерации (Администрация)
  - Граница муниципального района
  - Граница сельского поселения
  - Граница населенного пункта
- Земли по категориям (LandUse)**
- Земли лесного фонда
- Поверхностные водные объекты (Hydro)**
- Водоток (река, ручей, канал, озеро, пруд, обводненный карьер, водохранилище)
- Автомобильные дороги (Road)**
- Автомобильные дороги федерального значения
  - Автомобильные дороги регионального или межмуниципального значения
  - Улично-дорожная сеть сельского населенного пункта (StreetV)
  - Улицы в жилой застройке (основные)
- Линии электропередачи (ElectricLine)**
- Линии электропередачи 10 кВ
  - Линии электропередачи 220 кВ
  - Линии электропередачи 110 кВ
  - Линии электропередачи 35 кВ
- Распределительные трубопроводы для транспортировки газа (GasPipeline)**
- Газопровод распределительный высокого давления
- Объекты водоснабжения (WaterFacility)**
- Водозабор
- Объекты добычи и транспортировки газа (GasFacility)**
- Пункт редуцирования газа (ПРГ)
- Электрические подстанции (ElectricTransformer)**
- Трансформаторная подстанция (ТП)
- Объекты теплоснабжения (ThermalFacility)**
- Источник тепловой энергии
- Объекты водоотведения (SewerFacility)**
- Очистные сооружения (КОС)
- Объекты обслуживания и хранения автомобильного транспорта (AutoService)**
- Станция автозаправочная
- Искусственные дорожные сооружения (TransportObj)**
- Мостовое сооружение
- Прочие объекты обслуживания (AuthorityService)**
- Административное здание
- Объекты культуры и искусства (Culture)**
- Объект культурно-досугового (клубного) типа
- Объекты образования и науки (Education)**
- Дошкольная образовательная организация
  - Общеобразовательная организация
- Объекты здравоохранения (Health)**
- Обособленное структурное подразделение медицинской организации, оказывающей первичную медико-санитарную помощь
- Предприятия и объекты сельского и лесного хозяйства (Agriculture)**
- Предприятие растениеводства
  - Предприятие по разведению молочного крупного рогатого скота, животноводство, производство молока
- Прочие объекты, связанные с производственной деятельностью (ServiceFacility)**
- Объект, связанный с производственной деятельностью
- Предприятия промышленности (Manufacturing)**
- Предприятие микробиологической, пищевой, пищеварительной промышленности
  - Предприятие строительной промышленности, по выпуску неметаллической минеральной продукции
- Места погребения (Cemetery)**
- Кладбище
- Объекты утилизации, обезвреживания, размещения отходов производства и потребления (WasteFacility)**
- Объект размещения отходов
  - Объект утилизации, уничтожения биологических отходов

- Водоохранные зоны (WaterProtectionZone)**
- Водозащитная зона
  - Зоны санитарной охраны источников питьевого и хозяйственно-бытового водоснабжения (ЗСХВ)
    - Первый пояс зоны санитарной охраны источника водоснабжения
    - Второй пояс зоны санитарной охраны источника водоснабжения
    - Третий пояс зоны санитарной охраны источника водоснабжения
- Охранная зона инженерных коммуникаций (EngProtectionZone)**
- Охранная зона газопроводов и систем газоснабжения
  - Охранная зона объектов электросетевого хозяйства
- Санитарно-защитная зона (SanitaryProtectionZone)**
- Санитарно-защитная зона предприятий, сооружений и иных объектов
- Иные зоны с особыми условиями использования (OtherZone)**
- Придорожная полоса

Организация, выполняющая проект	Оренбургский филиал ООО «ГРЭО ГРАД»
Дата разработки	2021 г.
Масштаб	М 1:15 000
Лист	1 из 1
Дата	2021 г.